


Bâtiment A1, T4, A1.32, R+3

1 Dgt.	4,83 m <sup>2</sup>
1 Entrée	3,65 m <sup>2</sup>
2 Sdb	4,99 m <sup>2</sup>
2 Sde	2,29 m <sup>2</sup>
2 Wc	1,51 m <sup>2</sup>
3 Séjour/Cuisine	30,03 m <sup>2</sup>
4 Ch.1	13,07 m <sup>2</sup>
5 Ch.2	10,59 m <sup>2</sup>
6 Ch.3	10,79 m <sup>2</sup>

Terrasse	14,01 m <sup>2</sup>
Terrasse Végétalisée	26,69 m <sup>2</sup>

NOTA : La surface des placards est incluse dans celle des pièces attenantes

<b>SURFACE HABITABLE</b>	<b>81,74 m<sup>2</sup></b>
<b>SURFACE ANNEXE</b>	<b>40,70 m<sup>2</sup></b>



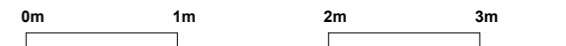


**LEGENDE :**

LL	Lave Linge	⊗	Bloc de cuisson
LV	Lave Vaisselle	R	Réfrigérateur
F	Fenêtre	PL	Placard
PF	Porte fenêtre	ETEL	Espace technique électrique
VR	Volet roulant	☰	Luminaire extérieur
GC	Garde-corps	⊙	Prise RJ45
SS	Sèche-serviette	▨	Faux-Plafond, Soffite
		▧	Carrelage
		---	Retombée de poutre

NOTA : Hauteur sous plafond des pièces principales, sauf mention particulière : 2m50

ECHELLE : 1:50	DATE : 21/11/2024	INDICE : B
----------------	-------------------	------------

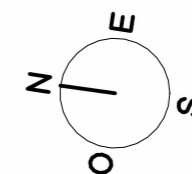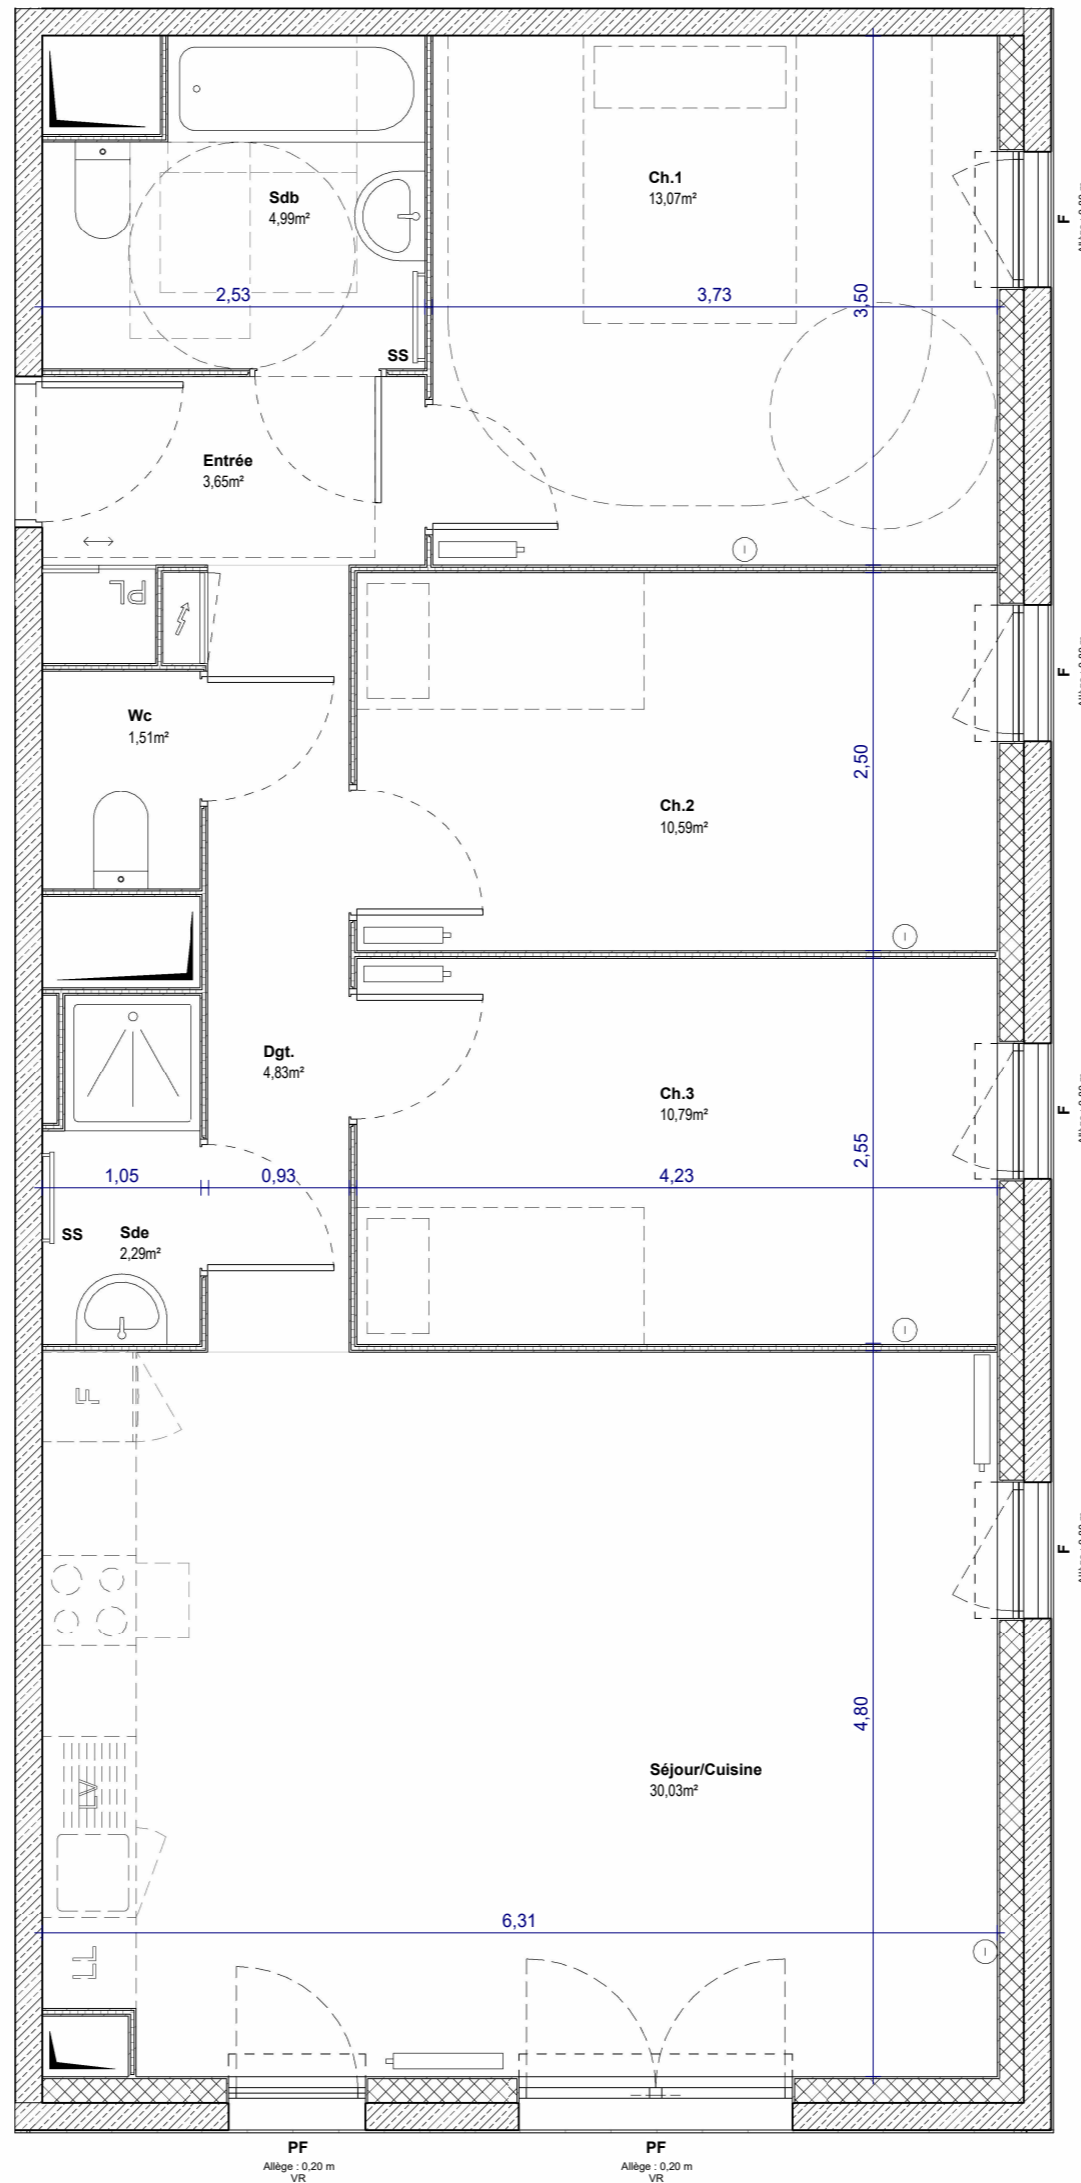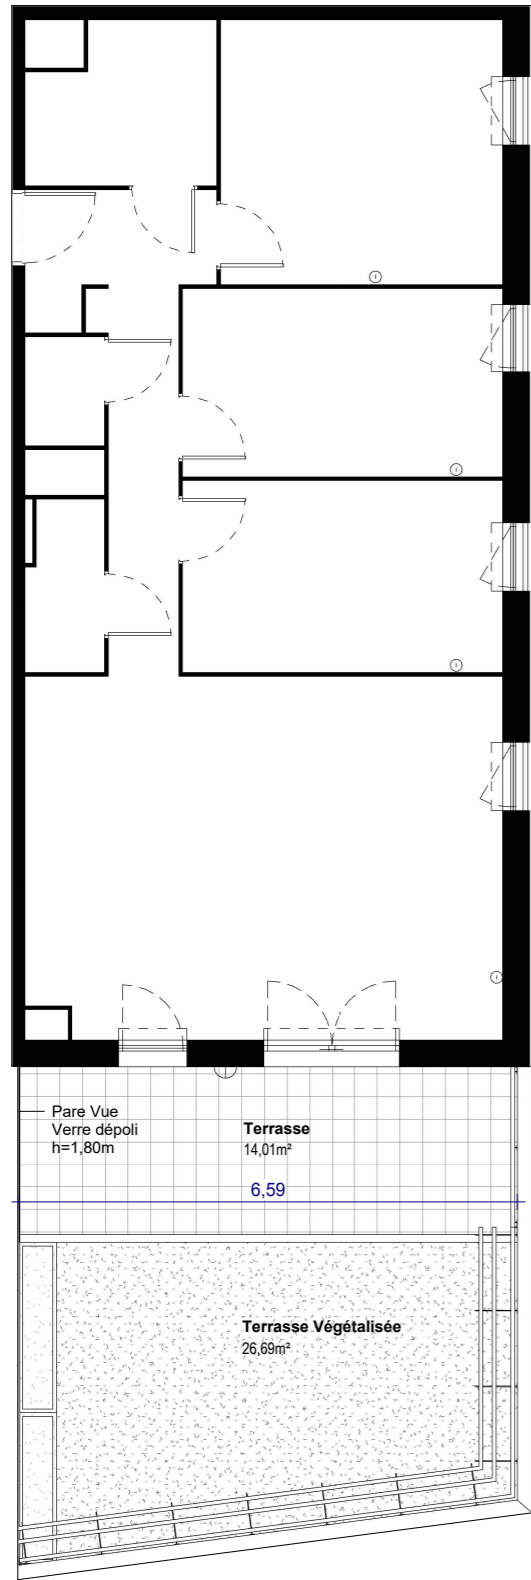

NOTA :  
Les équipements de la cuisine en pointillés ne sont pas fournis, réalisés ou contractuels.  
Les cotes et surfaces sont données sous réserve des impératifs de construction et des tolérances d'exécution.  
Ce plan peut subir des modifications dues à des impératifs techniques.