

**Bâtiment B2, T4, B2.22, R+2**

1 Dgt.	5,33 m <sup>2</sup>
1 Dressing	1,63 m <sup>2</sup>
1 Entrée	3,79 m <sup>2</sup>
2 Sdb	5,17 m <sup>2</sup>
2 Sde	2,47 m <sup>2</sup>
2 Wc	1,66 m <sup>2</sup>
3 Séjour / Cuisine	30,84 m <sup>2</sup>
4 Ch.1	11,89 m <sup>2</sup>
5 Ch.2	9,44 m <sup>2</sup>
6 Ch.3	9,44 m <sup>2</sup>

Loggia 7,88 m<sup>2</sup>



NOTA : La surface des placards est incluse dans celle des pièces attenantes

<b>SURFACE HABITABLE</b>	<b>81,65 m<sup>2</sup></b>
<b>SURFACE ANNEXE</b>	<b>7,88 m<sup>2</sup></b>



**LEGENDE :**

LL	Lave Linge		Bloc de cuisson
LV	Lave Vaisselle	R	Réfrigérateur
F	Fenêtre	PL	Placard
PF	Porte fenêtre	ETEL	Espace technique électrique
VR	Volet roulant		Luminaire extérieur
GC	Garde-corps		Prise RJ45
SS	Sèche-serviette		Faux-Plafond, Soffite
	Carrelage		Gaine technique
	Retombée de poutre		

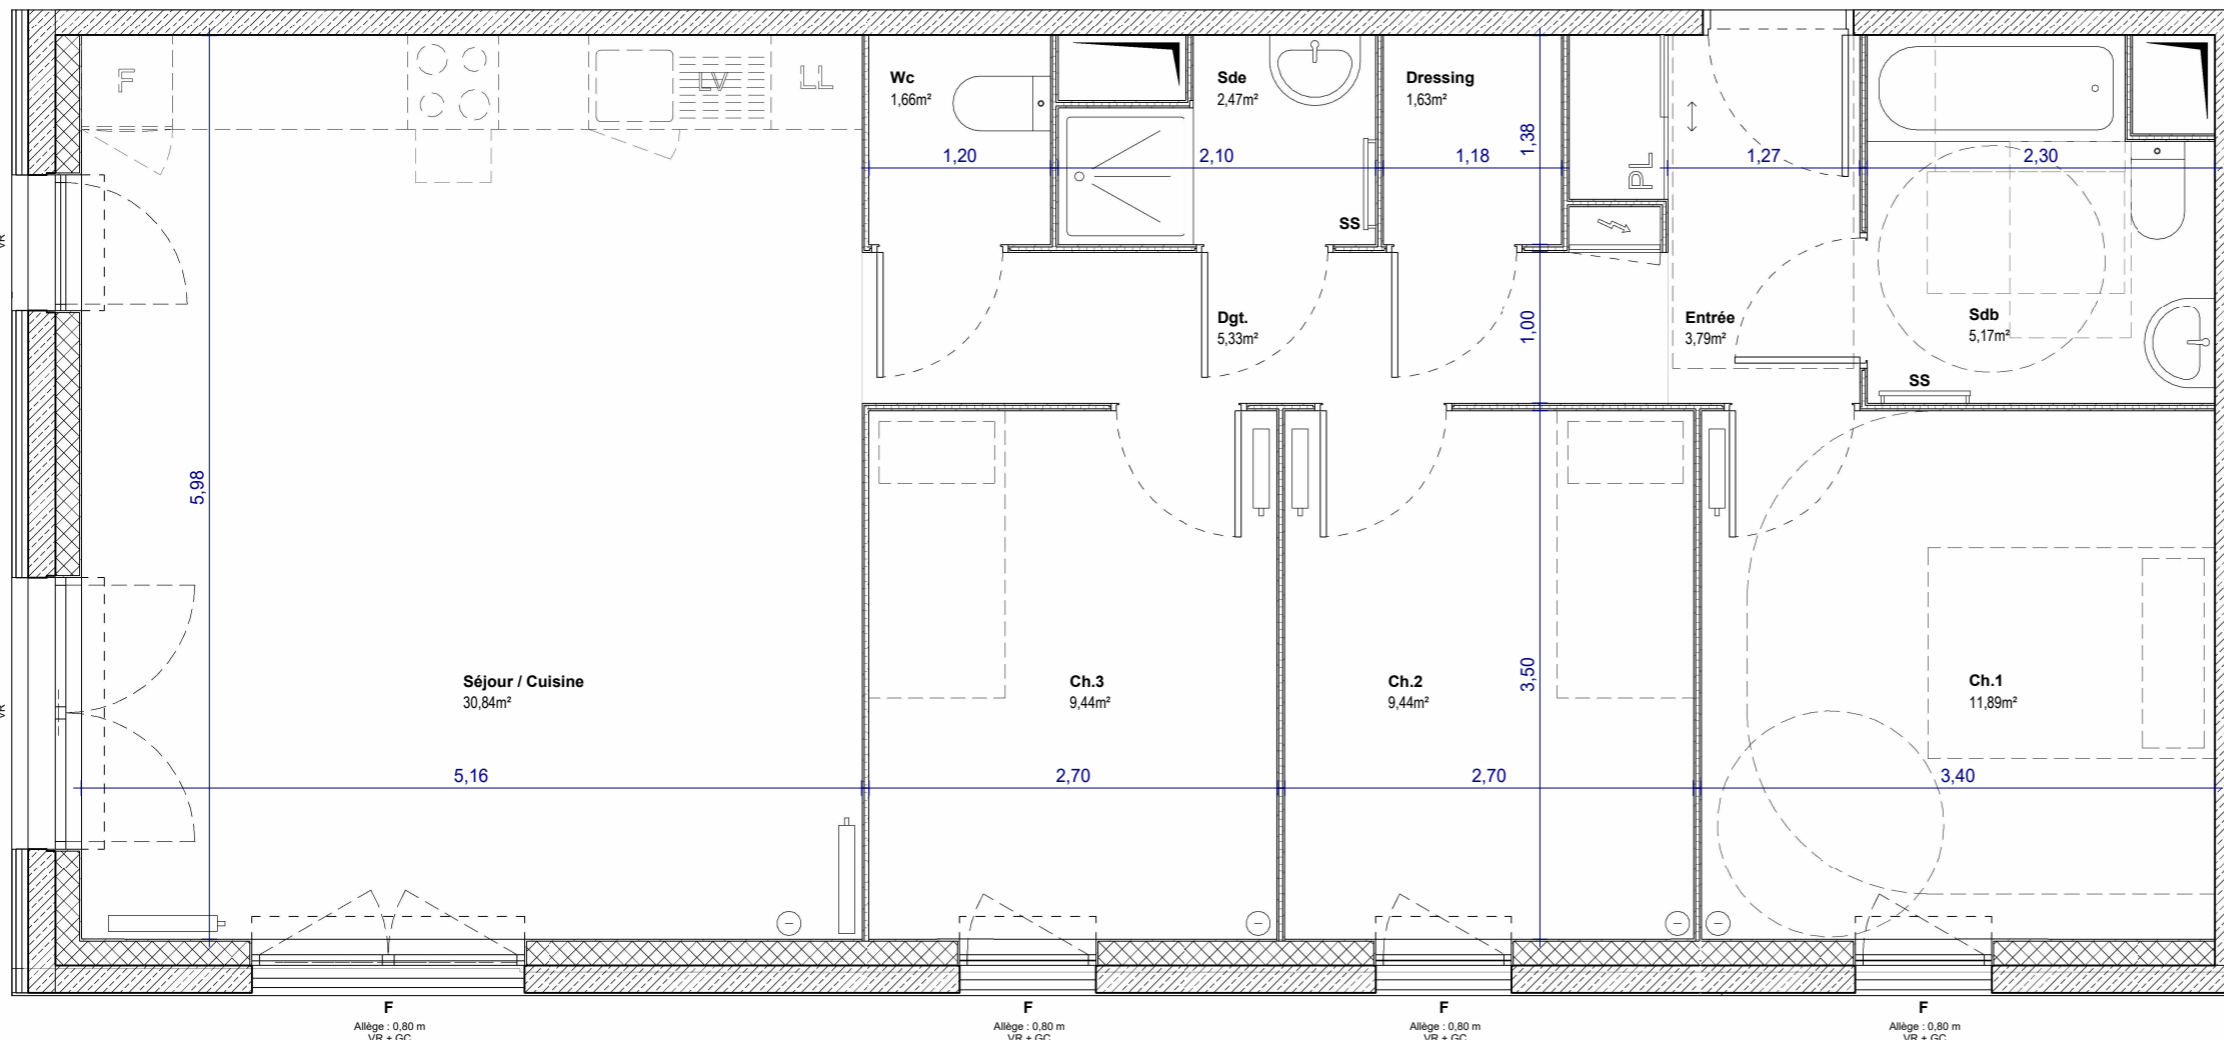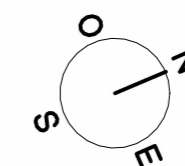

NOTA :  
Les équipements de la cuisine en pointillés ne sont pas fournis, réalisés ou contractuels.  
Les cotes et surfaces sont données sous réserve des impératifs de construction et des tolérances d'exécution.  
Ce plan peut subir des modifications dues à des impératifs techniques.

NOTA : Hauteur sous plafond des pièces principales, sauf mention particulière : 2m50

<b>ECHELLE :</b> 1:50	<b>DATE :</b> 21/11/2024	<b>INDICE :</b> B
-----------------------	--------------------------	-------------------