



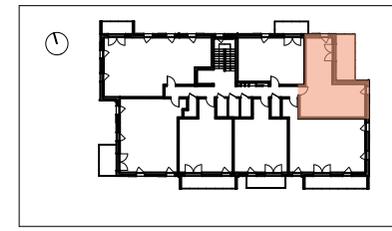


ENSEMBLE	N°	ETAGE	TYPOLOGIE
G	G102	R+1	T2

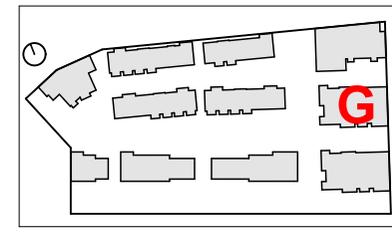

PIECES	SURFACE HABITABLE
ENTREE	5.56
CUISINE / SEJOUR	18.11
CHAMBRE	16.26
SALLE D'EAU	5.52
<b>TOTAL HABITABLE</b>	<b>45.45m²</b>
BALCON	12.57
<b>TOTAL EXTERIEUR</b>	<b>12.57m²</b>

0 1 2

Indice: 22/11/2023

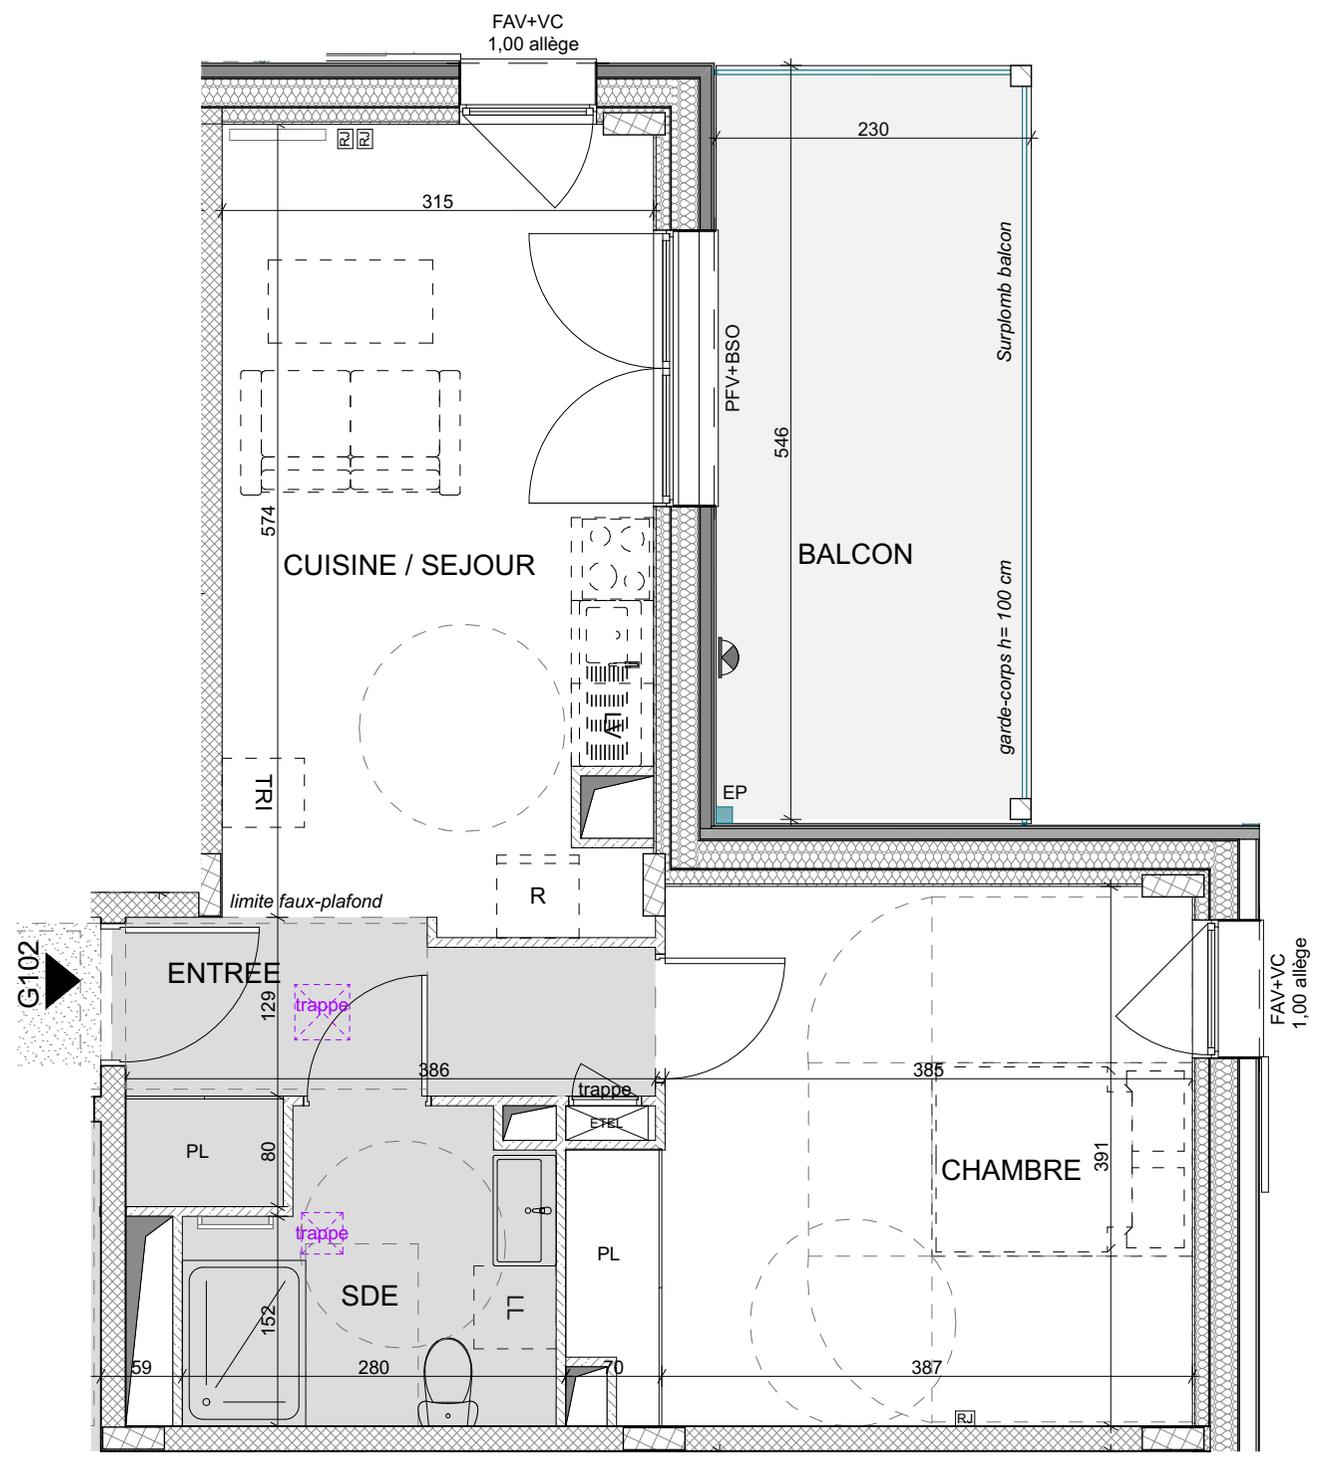

- faux-plafond
- poutre apparente
- sèche-serviettes
- radiateur

- : prise RJ45
- : applique extérieure
- : robinet de paysage extérieur

- ETEL : espace technique électrique du logement
- ECS : ballon d'eau chaude
- VENT : centrale de ventilation
- PL : placard

- TRI : tri selectif
- R : réfrigérateur
- LV : lave-vaisselle
- LL : lave-linge

- FOB : fenêtre oscillo-battant
- FOF : fenêtre ouvrant à la française
- FCF : fenêtre chassis fixe
- FAV : fenêtre allège vitrée

- PFV : porte-fenêtre vitrée
- BSO : brise soleil orientable
- VR : volet roulant
- VC : volet coulissant

- PP : porte pleine
- PV : porte vitrée
- : récupérateur d'eau de pluie

NOTA 1 : Les équipements de la cuisine en pointillés ne sont pas fournis, réalisés ou contractuels

NOTA 2 : Les cotes et surfaces sont données sous réserve des impératifs de construction et des tolérances d'exécution.

NOTA 3 : Ce plan peut subir des modifications dues à des impératifs techniques.

