

MAISON C1 - Extérieurs


TABLEAU DES SURFACES


RDC	Séjour / Cuisine	31.9 m <sup>2</sup>
	Entrée	6.6 m <sup>2</sup>
	Buanderie	4.4 m <sup>2</sup>
	WC	1.2 m <sup>2</sup>
R+1	Chambre 1	11.4 m <sup>2</sup>
	Chambre 2	9.8 m <sup>2</sup>
	Chambre 3	10.1 m <sup>2</sup>
	SdB	5.5 m <sup>2</sup>
	Palier	4.5 m <sup>2</sup>
	WC	1.4 m <sup>2</sup>
COMBLE	Chambre 4	12.0 m <sup>2</sup>
	Dressing	5.0 m <sup>2</sup>
	Palier	3.2 m <sup>2</sup>
	SdE	3.0 m <sup>2</sup>
<b>TOTAL SURFACE HABITABLE</b>		<b>110.0 m<sup>2</sup></b>

ANNEXES	Appentis	3.8 m <sup>2</sup>
	Jardin Nord-Ouest	93.9 m <sup>2</sup>
	Jardin Sud-Est	83.0 m <sup>2</sup>
	Terrasse	17.9 m <sup>2</sup>
<b>TOTAL SURFACE ANNEXES</b>		<b>198.6 m<sup>2</sup></b>

LÉGENDE	
TE : tableau électrique	LL : lave-linge
SS : sèche-serviettes	LV : lave-vaisselle
R : radiateur	SL : sèche-linge
CHAUD. : chaudière	CU : cuisson
ECS : chauffe-eau	FR : réfrigérateur
Ⓢ : prise RJ 45	F : fenêtre sur allège
PL : placard	PF : porte-fenêtre
▨ : faux-plafond ou soffite	VB : volet battant - Vi : VB intérieur
	VR : volet roulant

**NOTA :**  
Les équipements de la cuisine en pointillés ne sont pas fournis, réalisés ou contractuels. Les côtes et surfaces sont données sous réserve des impératifs de construction et des tolérances d'exécution. Ce plan peut subir des modifications dues à des impératifs techniques

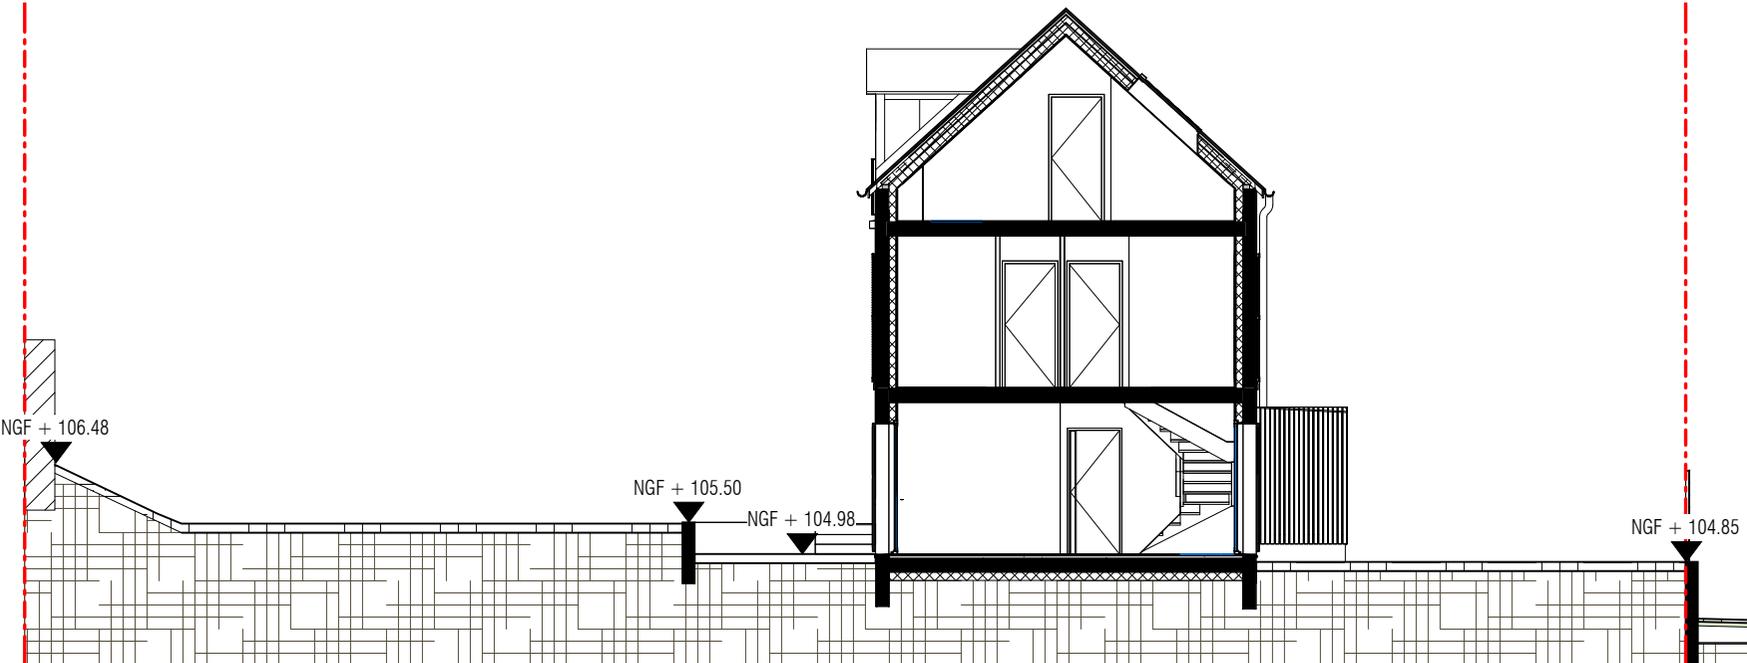

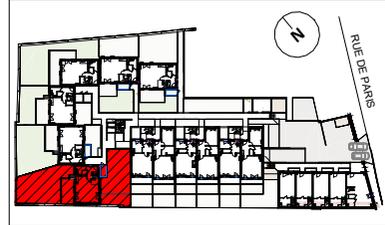

**MAISON C1 - Plan RDC**


TABLEAU DES SURFACES


RDC	Séjour / Cuisine	31.9 m <sup>2</sup>
	Entrée	6.6 m <sup>2</sup>
	Buanderie	4.4 m <sup>2</sup>
	WC	1.2 m <sup>2</sup>
R+1	Chambre 1	11.4 m <sup>2</sup>
	Chambre 2	9.8 m <sup>2</sup>
	Chambre 3	10.1 m <sup>2</sup>
	SdB	5.5 m <sup>2</sup>
	Palier	4.5 m <sup>2</sup>
	WC	1.4 m <sup>2</sup>
COMBLE	Chambre 4	12.0 m <sup>2</sup>
	Dressing	5.0 m <sup>2</sup>
	Palier	3.2 m <sup>2</sup>
	SdE	3.0 m <sup>2</sup>
<b>TOTAL SURFACE HABITABLE</b>		<b>110.0 m<sup>2</sup></b>

ANNEXES	Appentis	3.8 m <sup>2</sup>
	Jardin Nord-Ouest	93.9 m <sup>2</sup>
	Jardin Sud-Est	83.0 m <sup>2</sup>
	Terrasse	17.9 m <sup>2</sup>
<b>TOTAL SURFACE ANNEXES</b>		<b>198.6 m<sup>2</sup></b>


LÉGENDE	
TE : tableau électrique	LL : lave-linge
SS : sèche-serviettes	LV : lave-vaisselle
R : radiateur	SL : sèche-linge
CHAUD. : chaudière	CU : cuisson
ECS : chauffe-eau	FR : réfrigérateur
Ⓢ : prise RJ 45	F : fenêtre sur allège
PL : placard	PF : porte-fenêtre
: faux-plafond ou soffite	VB : volet battant - Vi : VB intérieur
	VR : volet roulant

**NOTA :**  
Les équipements de la cuisine en pointillés ne sont pas fournis, réalisés ou contractuels. Les côtes et surfaces sont données sous réserve des impératifs de construction et des tolérances d'exécution. Ce plan peut subir des modifications dues à des impératifs techniques

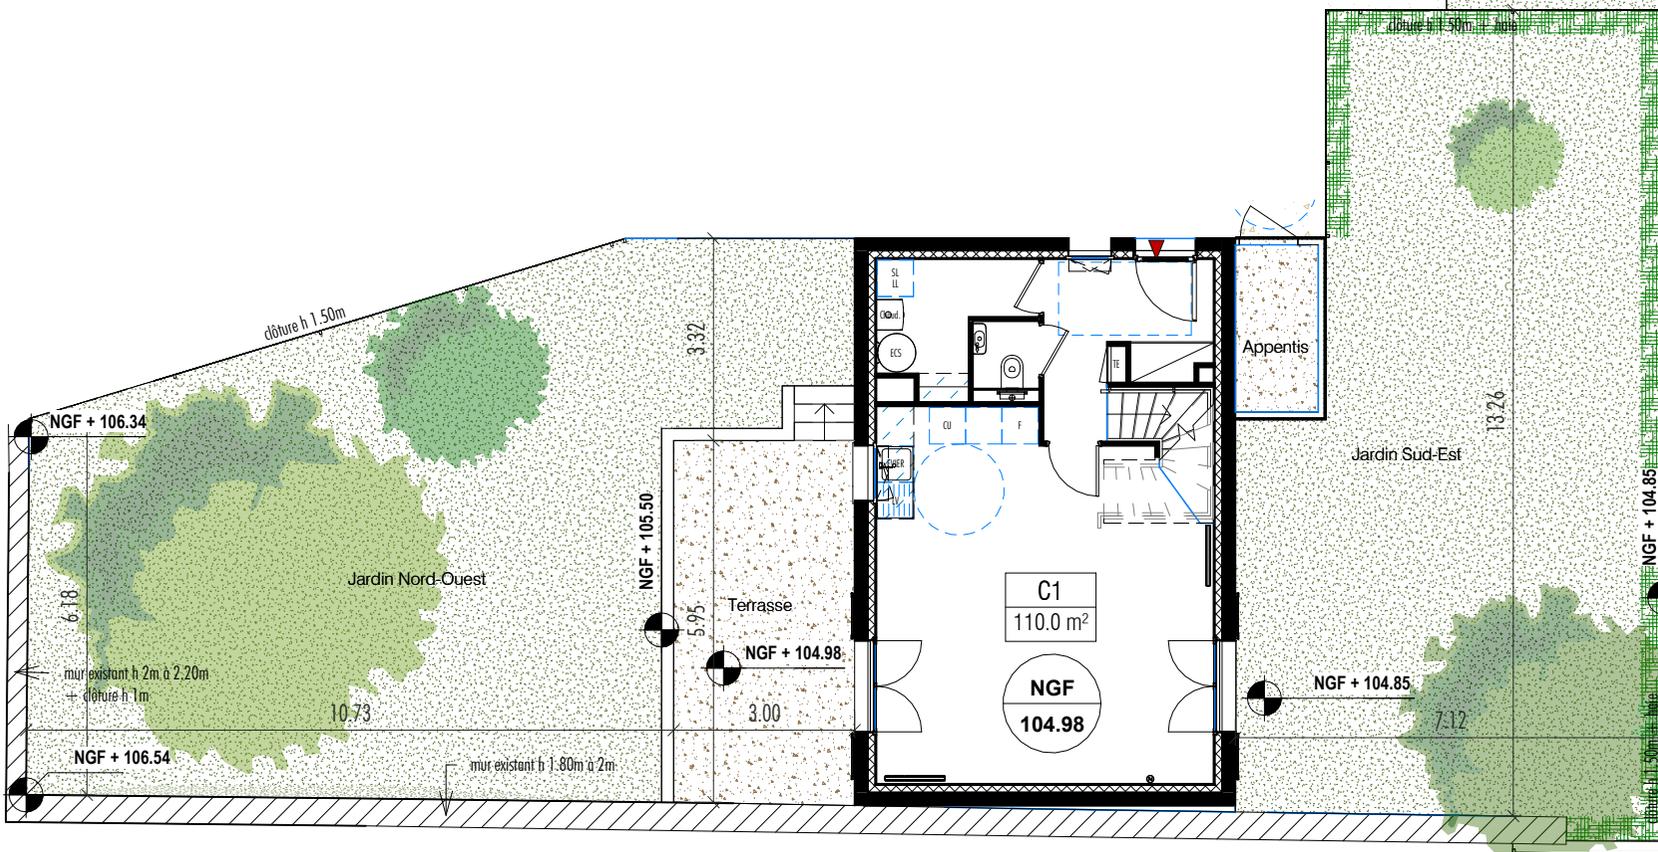

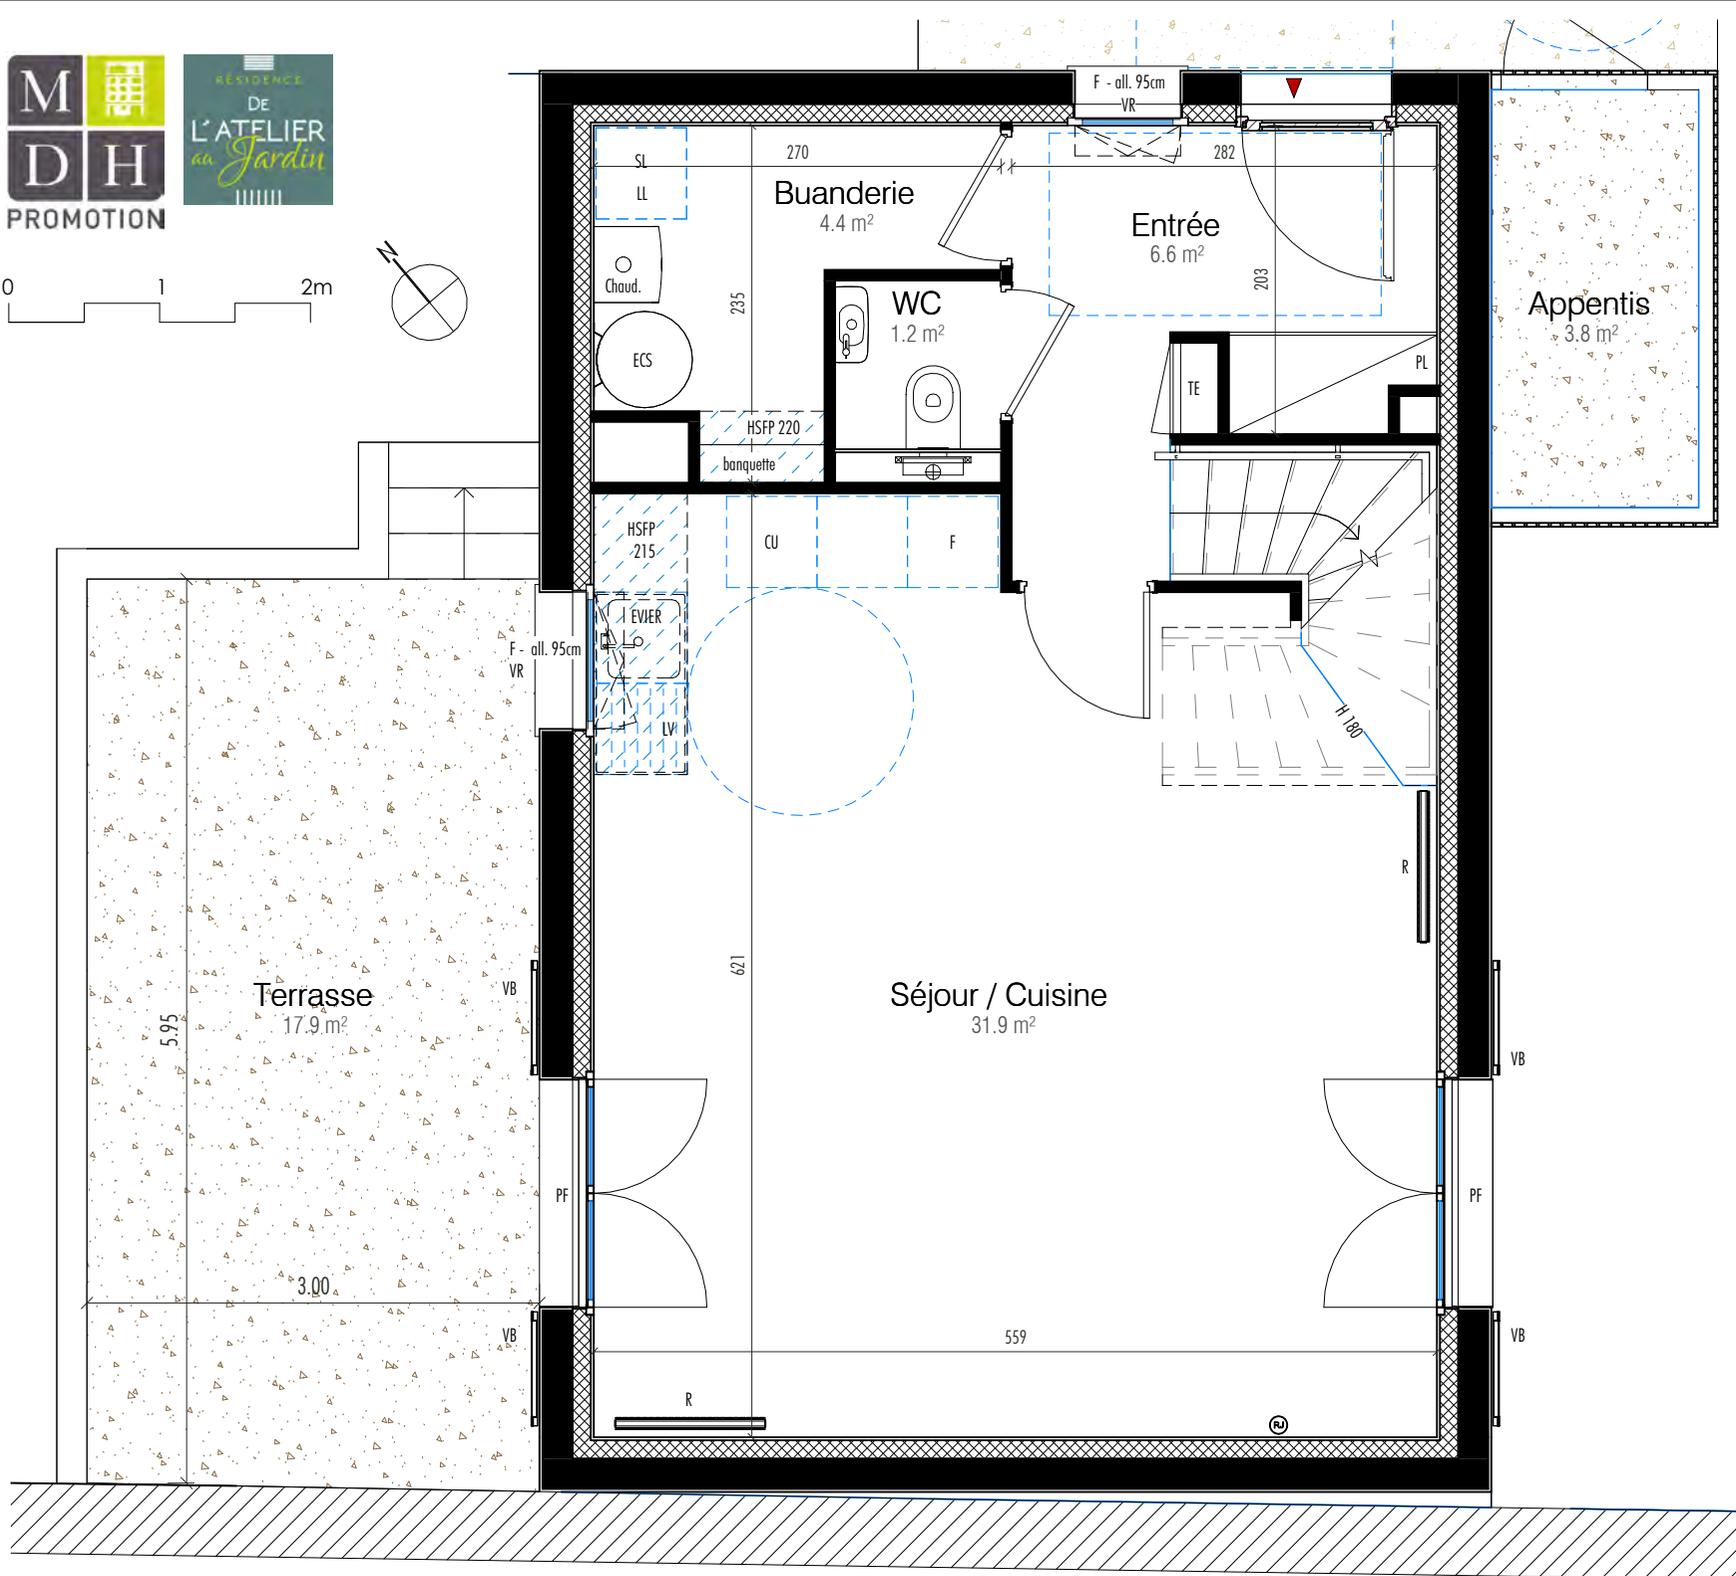

Résidence  
**De l'Atelier au Jardin**  
41-43 rue de Paris  
91570 - BIEVRES

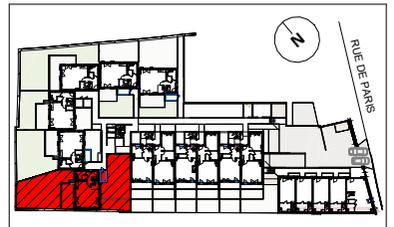

**MAISON C1 - Plan RDC**

TABLEAU DES SURFACES


RDC	Séjour / Cuisine	31.9 m <sup>2</sup>
	Entrée	6.6 m <sup>2</sup>
	Buanderie	4.4 m <sup>2</sup>
	WC	1.2 m <sup>2</sup>
R+1	Chambre 1	11.4 m <sup>2</sup>
	Chambre 2	9.8 m <sup>2</sup>
	Chambre 3	10.1 m <sup>2</sup>
	SdB	5.5 m <sup>2</sup>
	Palier	4.5 m <sup>2</sup>
	WC	1.4 m <sup>2</sup>
COMBLE	Chambre 4	12.0 m <sup>2</sup>
	Dressing	5.0 m <sup>2</sup>
	Palier	3.2 m <sup>2</sup>
	SdE	3.0 m <sup>2</sup>
<b>TOTAL SURFACE HABITABLE</b>		<b>110.0 m<sup>2</sup></b>

ANNEXES	Appentis	3.8 m <sup>2</sup>
	Jardin Nord-Ouest	93.9 m <sup>2</sup>
	Jardin Sud-Est	83.0 m <sup>2</sup>
	Terrasse	17.9 m <sup>2</sup>
<b>TOTAL SURFACE ANNEXES</b>		<b>198.6 m<sup>2</sup></b>


**LÉGENDE**

TE : tableau électrique	LL : lave-linge
SS : sèche-serviettes	LV : lave-vaisselle
R : radiateur	SL : sèche-linge
CHAUD. : chaudière	CU : cuisson
ECS : chauffe-eau	FR : réfrigérateur
⊕ : prise RJ 45	F : fenêtre sur allège
PL : placard	PF : porte-fenêtre
faux-plafond ou soffite	VB : volet battant - Vi : VB intérieur
	VR : volet roulant

**NOTA :**  
Les équipements de la cuisine en pointillés ne sont pas fournis, réalisés ou contractuels. Les côtes et surfaces sont données sous réserve des impératifs de construction et des tolérances d'exécution. Ce plan peut subir des modifications dues à des impératifs techniques

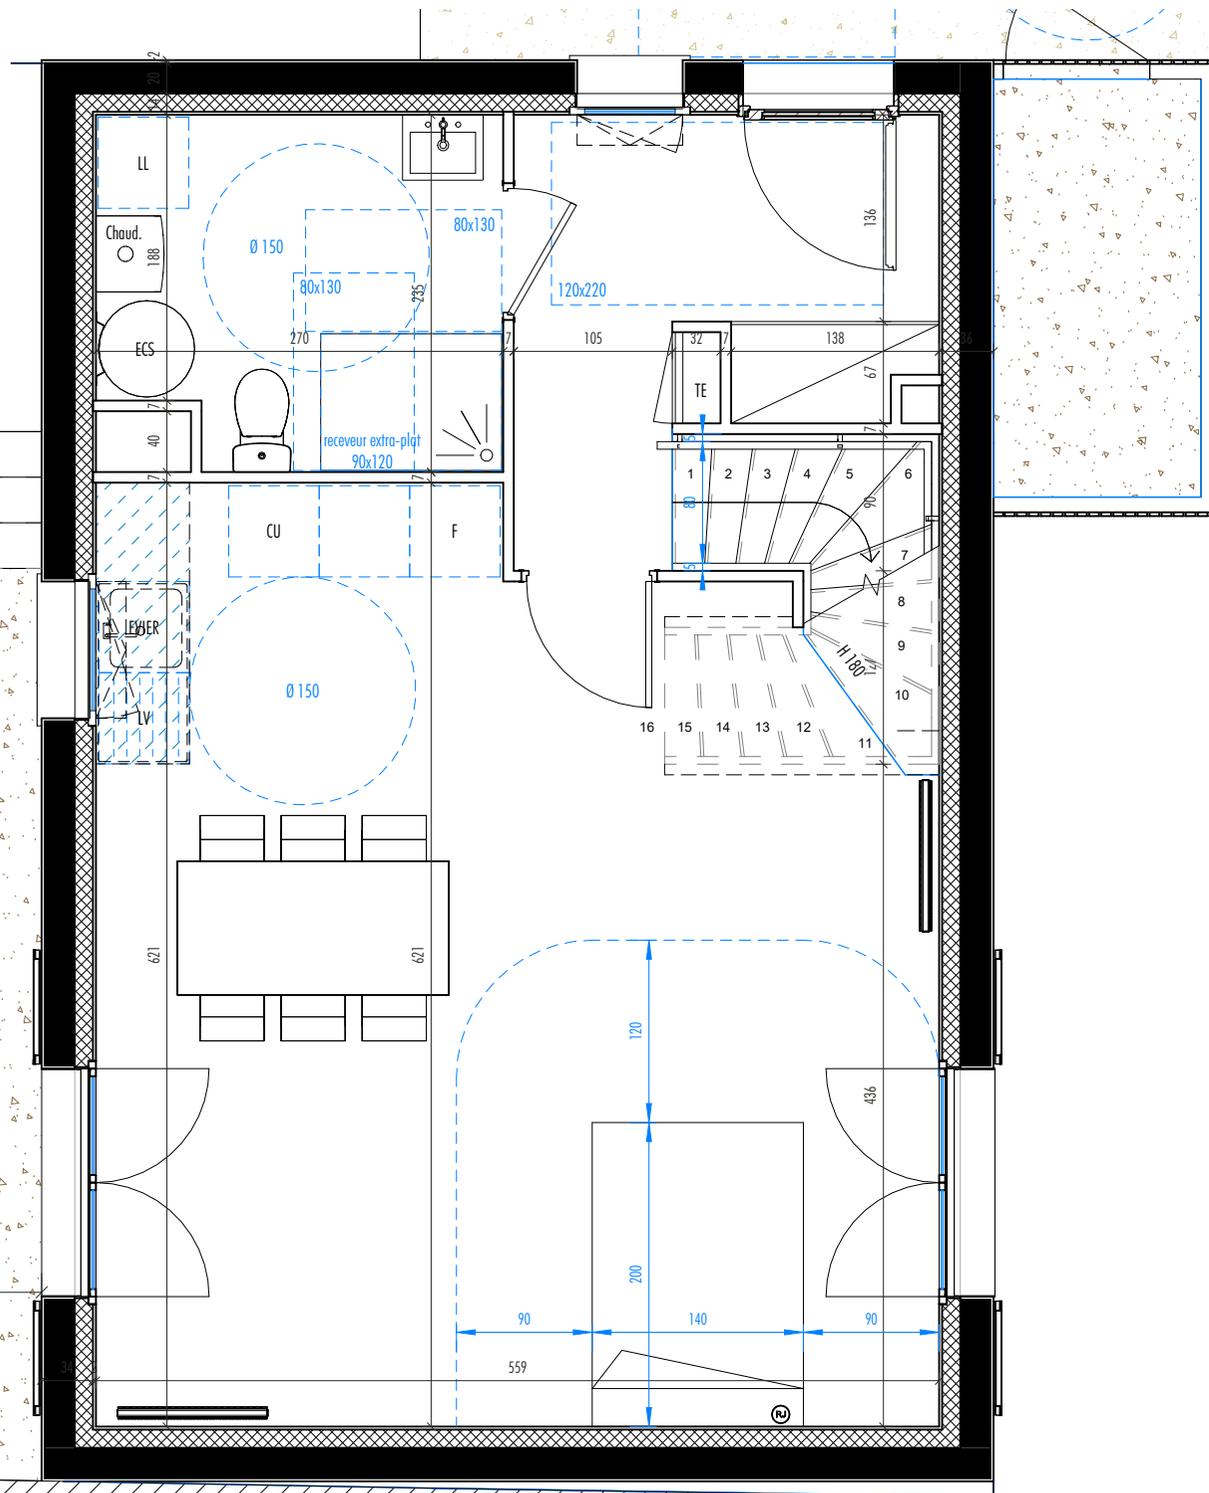

Résidence  
**De l'Atelier au Jardin**  
41-43 rue de Paris  
91570 - BIEVRES

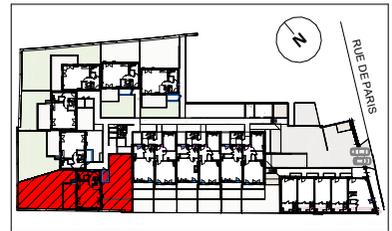

**C1 - Réversibilité PMR**

TABLEAU DES SURFACES


RDC	Surface	Volume
Séjour / Cuisine	31.9 m <sup>2</sup>	
Entrée	6.6 m <sup>2</sup>	
Buanderie	4.4 m <sup>2</sup>	
WC	1.2 m <sup>2</sup>	
R+1		
Chambre 1	11.4 m <sup>2</sup>	
Chambre 2	9.8 m <sup>2</sup>	
Chambre 3	10.1 m <sup>2</sup>	
SdB	5.5 m <sup>2</sup>	
Palier	4.5 m <sup>2</sup>	
WC	1.4 m <sup>2</sup>	
COMBLE		
Chambre 4	12.0 m <sup>2</sup>	
Dressing	5.0 m <sup>2</sup>	
Palier	3.2 m <sup>2</sup>	
SdE	3.0 m <sup>2</sup>	
<b>TOTAL SURFACE HABITABLE</b>	<b>110.0 m<sup>2</sup></b>	

ANNEXES	Surface	Volume
Appentis	3.8 m <sup>2</sup>	
Jardin Nord-Ouest	93.9 m <sup>2</sup>	
Jardin Sud-Est	83.0 m <sup>2</sup>	
Terrasse	17.9 m <sup>2</sup>	
<b>TOTAL SURFACE ANNEXES</b>	<b>198.6 m<sup>2</sup></b>	


**LÉGENDE**

TE : tableau électrique	LL : lave-linge
SS : sèche-serviettes	LV : lave-vaisselle
R : radiateur	SL : sèche-linge
CHAUD. : chaudière	CU : cuisson
ECS : chauffe-eau	FR : réfrigérateur
Ⓢ : prise RJ 45	F : fenêtre sur allège
PL : placard	PF : porte-fenêtre
▨ : faux-plafond ou soffite	VB : volet battant - Vi : VB intérieur
	VR : volet roulant

**NOTA :**  
Les équipements de la cuisine en pointillés ne sont pas fournis, réalisés ou contractuels. Les côtes et surfaces sont données sous réserve des impératifs de construction et des tolérances d'exécution. Ce plan peut subir des modifications dues à des impératifs techniques

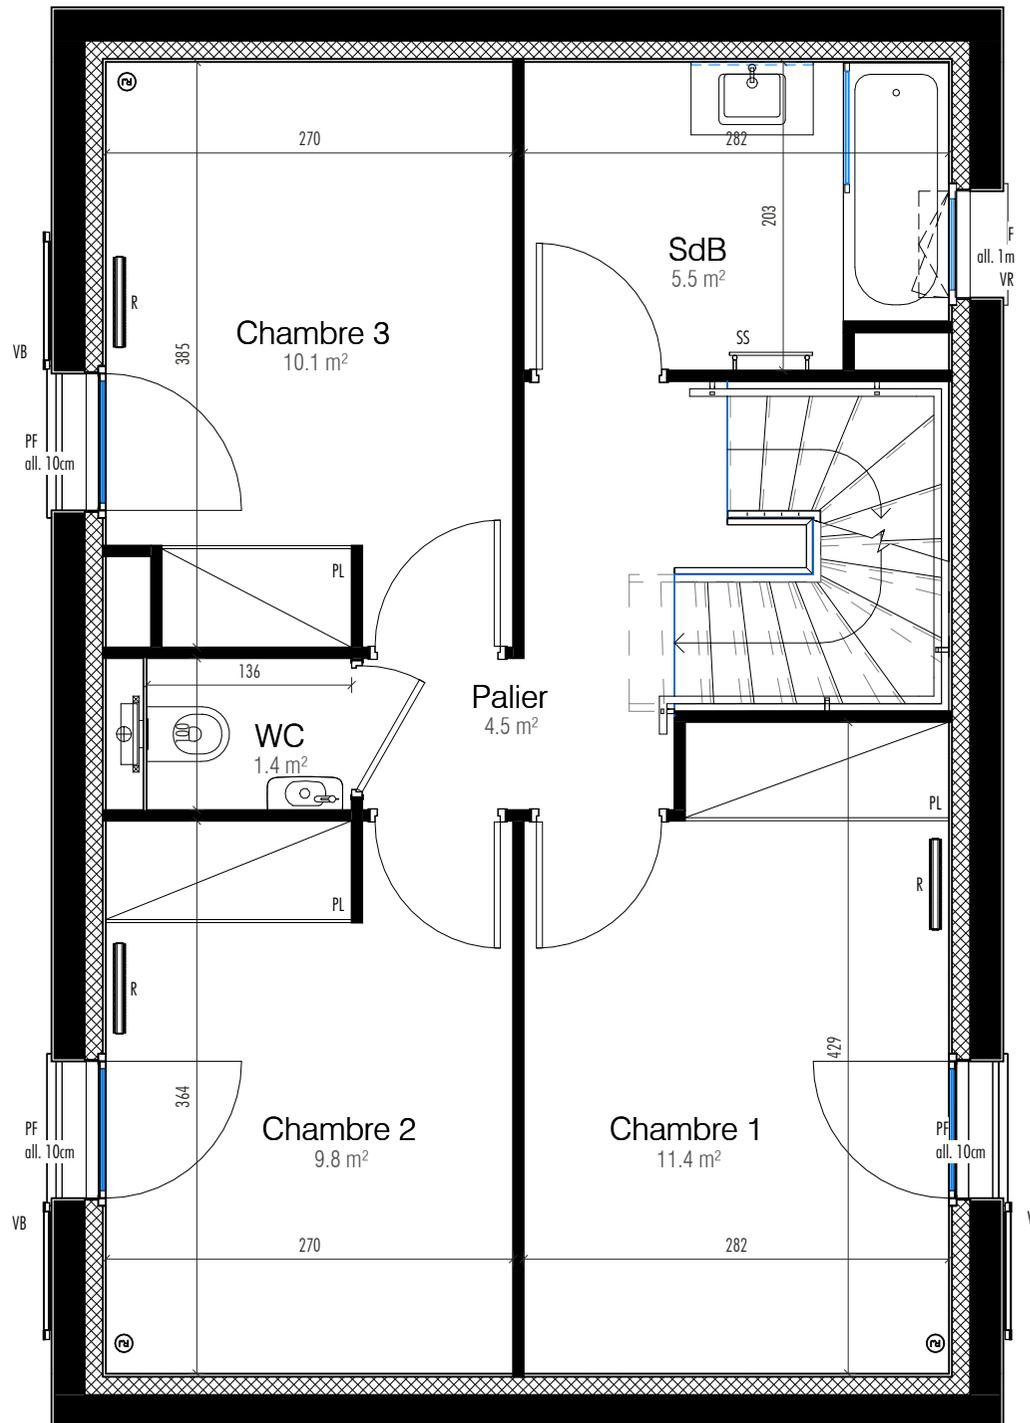

Résidence  
 De l'Atelier au Jardin  
 41-43 rue de Paris  
 91570 - BIEVRES

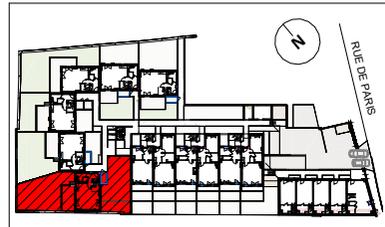

MAISON C1 - Plan R+1

TABLEAU DES SURFACES



RDC	Séjour / Cuisine	31.9 m <sup>2</sup>
	Entrée	6.6 m <sup>2</sup>
	Buanderie	4.4 m <sup>2</sup>
	WC	1.2 m <sup>2</sup>
R+1	Chambre 1	11.4 m <sup>2</sup>
	Chambre 2	9.8 m <sup>2</sup>
	Chambre 3	10.1 m <sup>2</sup>
	SdB	5.5 m <sup>2</sup>
	Palier	4.5 m <sup>2</sup>
	WC	1.4 m <sup>2</sup>
COMBLE	Chambre 4	12.0 m <sup>2</sup>
	Dressing	5.0 m <sup>2</sup>
	Palier	3.2 m <sup>2</sup>
	SdE	3.0 m <sup>2</sup>
TOTAL SURFACE HABITABLE		110.0 m <sup>2</sup>

ANNEXES	Appentis	3.8 m <sup>2</sup>
	Jardin Nord-Ouest	93.9 m <sup>2</sup>
	Jardin Sud-Est	83.0 m <sup>2</sup>
	Terrasse	17.9 m <sup>2</sup>
TOTAL SURFACE ANNEXES		198.6 m <sup>2</sup>

**LÉGENDE**

TE : tableau électrique	LL : lave-linge
LV : lave-vaisselle	SL : sèche-linge
SS : sèche-serviettes	CU : cuisson
R : radiateur	FR : réfrigérateur
CHAUD. : chaudière	FR : réfrigérateur
ECS : chauffe-eau	F : fenêtre sur allège
Ⓢ : prise RJ 45	PF : porte-fenêtre
PL : placard	VB : volet battant - Vi : VB intérieur
Ⓢ : faux-plafond ou soffite	VR : volet roulant

**NOTA :**  
 Les équipements de la cuisine en pointillés ne sont pas fournis, réalisés ou contractuels. Les côtes et surfaces sont données sous réserve des impératifs de construction et des tolérances d'exécution. Ce plan peut subir des modifications dues à des impératifs techniques

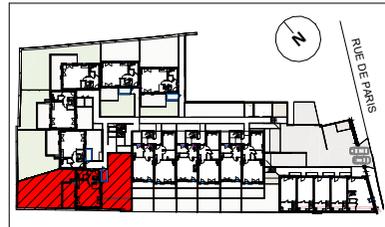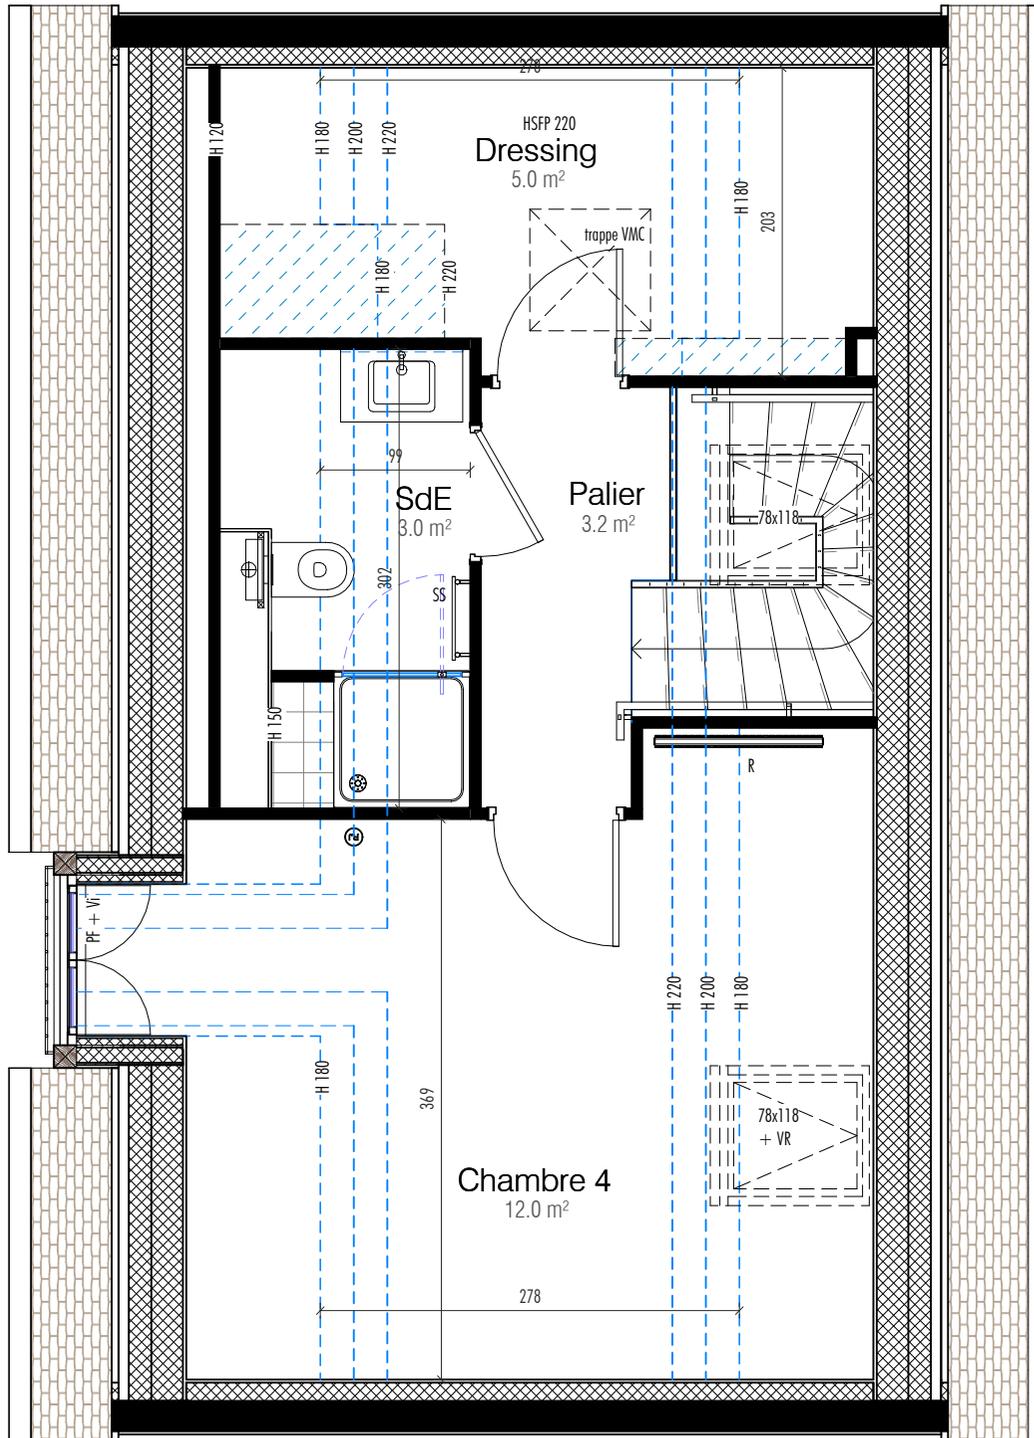

**MAISON C1 - Plan Combles**

TABLEAU DES SURFACES		
RDC	Séjour / Cuisine	31.9 m <sup>2</sup>
	Entrée	6.6 m <sup>2</sup>
	Buanderie	4.4 m <sup>2</sup>
	WC	1.2 m <sup>2</sup>
R+1	Chambre 1	11.4 m <sup>2</sup>
	Chambre 2	9.8 m <sup>2</sup>
	Chambre 3	10.1 m <sup>2</sup>
	SdB	5.5 m <sup>2</sup>
	Palier	4.5 m <sup>2</sup>
	WC	1.4 m <sup>2</sup>
COMBLE	Chambre 4	12.0 m <sup>2</sup>
	Dressing	5.0 m <sup>2</sup>
	Palier	3.2 m <sup>2</sup>
	SdE	3.0 m <sup>2</sup>
<b>TOTAL SURFACE HABITABLE</b>		<b>110.0 m<sup>2</sup></b>

ANNEXES	Appentis	3.8 m <sup>2</sup>
	Jardin Nord-Ouest	93.9 m <sup>2</sup>
	Jardin Sud-Est	83.0 m <sup>2</sup>
	Terrasse	17.9 m <sup>2</sup>
<b>TOTAL SURFACE ANNEXES</b>		<b>198.6 m<sup>2</sup></b>


LÉGENDE	
TE : tableau électrique	LL : lave-linge
SS : sèche-serviettes	LV : lave-vaisselle
R : radiateur	SL : sèche-linge
CHAUD. : chaudière	CU : cuisinon
ECS : chauffe-eau	FR : réfrigérateur
Ⓢ : prise RJ 45	F : fenêtre sur allège
PL : placard	PF : porte-fenêtre
faux-plafond ou soffite	VB : volet battant - Vi : VB intérieur
	VR : volet roulant

**NOTA :**  
Les équipements de la cuisine en pointillés ne sont pas fournis, réalisés ou contractuels. Les côtes et surfaces sont données sous réserve des impératifs de construction et des tolérances d'exécution. Ce plan peut subir des modifications dues à des impératifs techniques



Résidence  
De l'Atelier au Jardin

41-43 rue de Paris  
91570 - BIEVRES

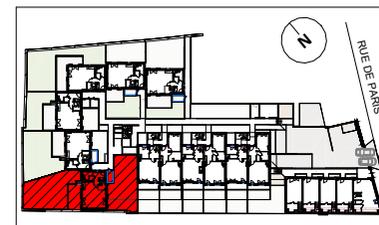

MAISON C1 - Plans Niveaux

TABLEAU DES SURFACES

RDC	Séjour / Cuisine	31.9 m <sup>2</sup>
	Entrée	6.6 m <sup>2</sup>
	Buanderie	4.4 m <sup>2</sup>
	WC	1.2 m <sup>2</sup>
R+1	Chambre 1	11.4 m <sup>2</sup>
	Chambre 2	9.8 m <sup>2</sup>
	Chambre 3	10.1 m <sup>2</sup>
	SdB	5.5 m <sup>2</sup>
	Palier	4.5 m <sup>2</sup>
	WC	1.4 m <sup>2</sup>
COMBLE	Chambre 4	12.0 m <sup>2</sup>
	Dressing	5.0 m <sup>2</sup>
	Palier	3.2 m <sup>2</sup>
	SdE	3.0 m <sup>2</sup>
<b>TOTAL SURFACE HABITABLE</b>		<b>110.0 m<sup>2</sup></b>

ANNEXES	Appentis	3.8 m <sup>2</sup>
	Jardin Nord-Ouest	93.9 m <sup>2</sup>
	Jardin Sud-Est	83.0 m <sup>2</sup>
	Terrasse	17.9 m <sup>2</sup>
<b>TOTAL SURFACE ANNEXES</b>		<b>198.6 m<sup>2</sup></b>

LÉGENDE

TE : tableau électrique	LL : lave-linge
SS : sèche-serviettes	LV : lave-vaisselle
R : radiateur	SL : sèche-linge
CHAUD. : chaudière	CU : cuisson
ECS : chauffe-eau	FR : réfrigérateur
⊕ : prise RJ 45	F : fenêtre sur allège
PL : placard	PF : porte-fenêtre
▨ : faux-plafond ou soffite	VB : volet battant - Vi : VB intérieur
	VR : volet roulant

NOTA :

Les équipements de la cuisine en pointillés ne sont pas fournis, réalisés ou contractuels. Les côtes et surfaces sont données sous réserve des impératifs de construction et des tolérances d'exécution. Ce plan peut subir des modifications dues à des impératifs techniques

