


## Résidence De l'Atelier au Jardin

41-43 rue de Paris  
91570 - BIEVRES

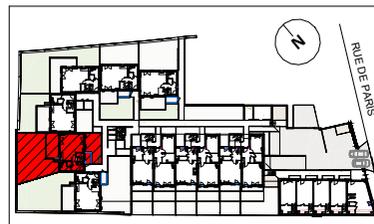

### MAISON C2 - Extérieurs


TABLEAU DES SURFACES


		TABLEAU DES SURFACES
RDC	Séjour / Cuisine	31.9 m <sup>2</sup>
	Entrée	6.6 m <sup>2</sup>
	Buanderie	4.4 m <sup>2</sup>
	WC	1.2 m <sup>2</sup>
R+1	Chambre 1	11.4 m <sup>2</sup>
	Chambre 2	9.8 m <sup>2</sup>
	Chambre 3	10.1 m <sup>2</sup>
	SdB	5.5 m <sup>2</sup>
	Palier	4.5 m <sup>2</sup>
	WC	1.4 m <sup>2</sup>
COMBLE	Chambre 4	12.0 m <sup>2</sup>
	Dressing	5.0 m <sup>2</sup>
	Palier	3.2 m <sup>2</sup>
	SdE	3.0 m <sup>2</sup>
<b>TOTAL SURFACE HABITABLE</b>		<b>110.0 m<sup>2</sup></b>

ANNEXES	Appentis	3.8 m <sup>2</sup>
	Jardin Nord-Ouest	89.5 m <sup>2</sup>
	Jardin Sud-Est	23.0 m <sup>2</sup>
	Terrasse	18.0 m <sup>2</sup>
<b>TOTAL SURFACE ANNEXES</b>		<b>134.3 m<sup>2</sup></b>

LÉGENDE	
TE : tableau électrique	LL : lave-linge
SS : sèche-serviettes	LV : lave-vaisselle
R : radiateur	SL : sèche-linge
CHAUD. : chaudière	CU : cuisson
ECS : chauffe-eau	FR : réfrigérateur
Ⓢ : prise RJ 45	F : fenêtre sur allège
PL : placard	PF : porte-fenêtre
▨ : faux-plafond ou soffite	VB : volet battant - Vi : VB intérieur
	VR : volet roulant

**NOTA :**  
Les équipements de la cuisine en pointillés ne sont pas fournis, réalisés ou contractuels. Les côtes et surfaces sont données sous réserve des impératifs de construction et des tolérances d'exécution. Ce plan peut subir des modifications dues à des impératifs techniques

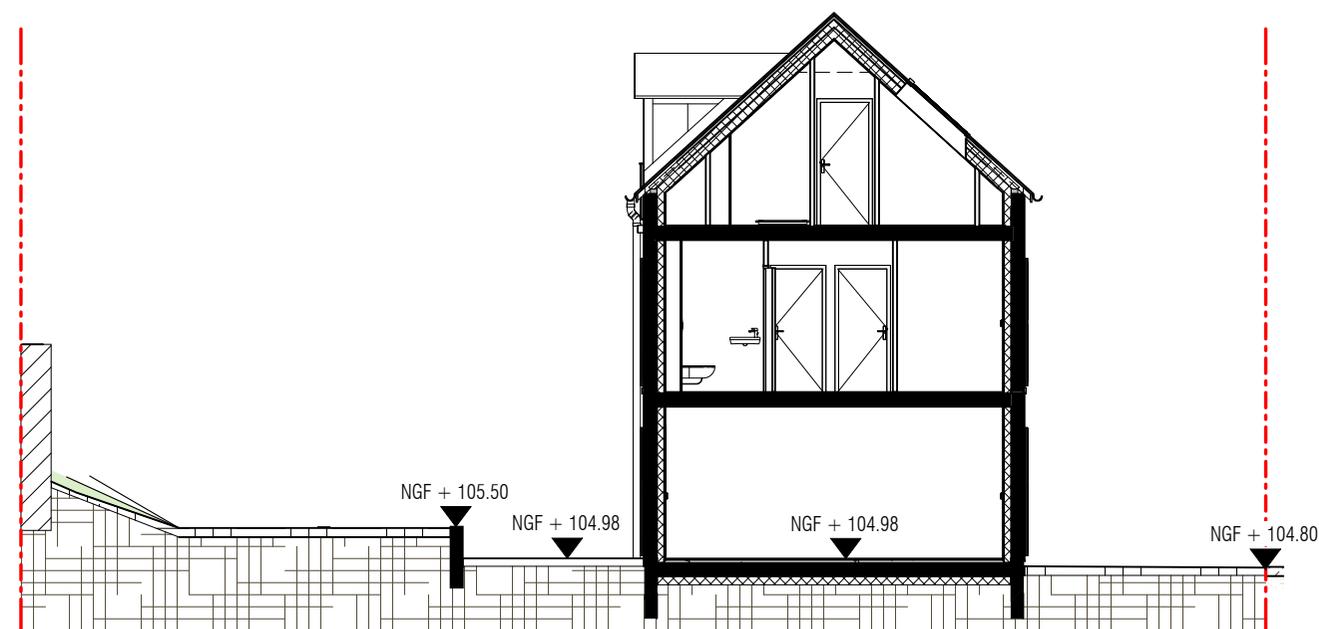


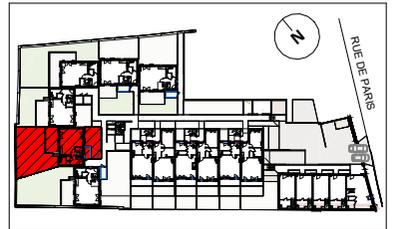

**MAISON C2 - Plan RDC**

TABLEAU DES SURFACES


RDC	Séjour / Cuisine	31.9 m <sup>2</sup>
	Entrée	6.6 m <sup>2</sup>
	Buanderie	4.4 m <sup>2</sup>
	WC	1.2 m <sup>2</sup>
R+1	Chambre 1	11.4 m <sup>2</sup>
	Chambre 2	9.8 m <sup>2</sup>
	Chambre 3	10.1 m <sup>2</sup>
	SdB	5.5 m <sup>2</sup>
	Palier	4.5 m <sup>2</sup>
COMBLE	WC	1.4 m <sup>2</sup>
	Chambre 4	12.0 m <sup>2</sup>
	Dressing	5.0 m <sup>2</sup>
	Palier	3.2 m <sup>2</sup>
SdE	3.0 m <sup>2</sup>	
<b>TOTAL SURFACE HABITABLE</b>		<b>110.0 m<sup>2</sup></b>
ANNEXES	Appentis	3.8 m <sup>2</sup>
	Jardin Nord-Ouest	89.5 m <sup>2</sup>
	Jardin Sud-Est	23.0 m <sup>2</sup>
	Terrasse	18.0 m <sup>2</sup>
<b>TOTAL SURFACE ANNEXES</b>		<b>134.3 m<sup>2</sup></b>

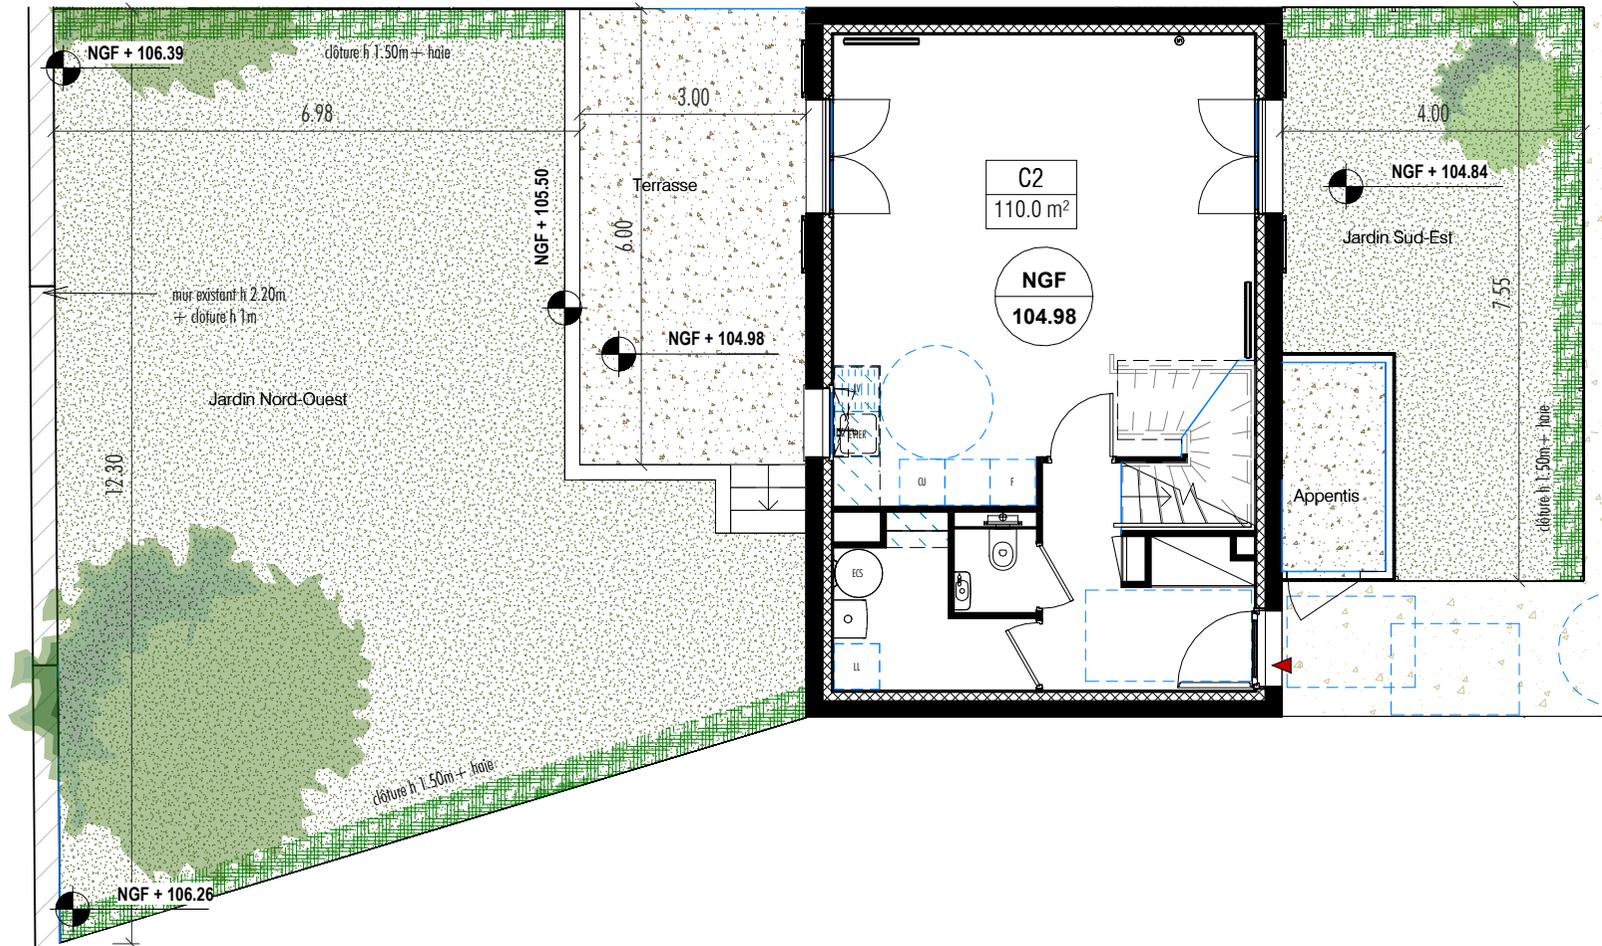

**LÉGENDE**

TE : tableau électrique	LL : lave-linge
SS : sèche-serviettes	LV : lave-vaisselle
R : radiateur	SL : sèche-linge
CHAUD. : chaudière	CU : cuisson
ECS : chauffe-eau	FR : réfrigérateur
Ⓢ : prise RJ 45	F : fenêtre sur allège
PL : placard	PF : porte-fenêtre
⊠ : faux-plafond ou soffite	VB : volet battant - Vi : VB intérieur
	VR : volet roulant

**NOTA :**  
Les équipements de la cuisine en pointillés ne sont pas fournis, réalisés ou contractuels. Les côtes et surfaces sont données sous réserve des impératifs de construction et des tolérances d'exécution. Ce plan peut subir des modifications dues à des impératifs techniques

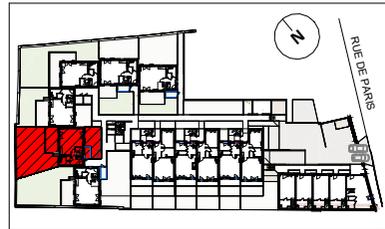

MAISON C2 - Plan RDC


TABLEAU DES SURFACES


RDC	Séjour / Cuisine	31.9 m <sup>2</sup>
	Entrée	6.6 m <sup>2</sup>
	Buanderie	4.4 m <sup>2</sup>
	WC	1.2 m <sup>2</sup>
R+1	Chambre 1	11.4 m <sup>2</sup>
	Chambre 2	9.8 m <sup>2</sup>
	Chambre 3	10.1 m <sup>2</sup>
	SdB	5.5 m <sup>2</sup>
	Palier	4.5 m <sup>2</sup>
COMBLE	WC	1.4 m <sup>2</sup>
	Chambre 4	12.0 m <sup>2</sup>
	Dressing	5.0 m <sup>2</sup>
	Palier	3.2 m <sup>2</sup>
SdE	3.0 m <sup>2</sup>	
<b>TOTAL SURFACE HABITABLE</b>		<b>110.0 m<sup>2</sup></b>

ANNEXES	Appentis	3.8 m <sup>2</sup>
	Jardin Nord-Ouest	89.5 m <sup>2</sup>
	Jardin Sud-Est	23.0 m <sup>2</sup>
	Terrasse	18.0 m <sup>2</sup>
<b>TOTAL SURFACE ANNEXES</b>		<b>134.3 m<sup>2</sup></b>

LÉGENDE	
TE : tableau électrique	LL : lave-linge
SS : sèche-serviettes	LV : lave-vaisselle
R : radiateur	SL : sèche-linge
CHAUD. : chaudière	CU : cuisin
ECS : chauffe-eau	FR : réfrigérateur
Ⓜ : prise RJ 45	F : fenêtre sur allège
PL : placard	PF : porte-fenêtre
	VB : volet battant - Vi : VB intérieur
	VR : volet roulant

**NOTA :**  
Les équipements de la cuisine en pointillés ne sont pas fournis, réalisés ou contractuels. Les côtes et surfaces sont données sous réserve des impératifs de construction et des tolérances d'exécution. Ce plan peut subir des modifications dues à des impératifs techniques

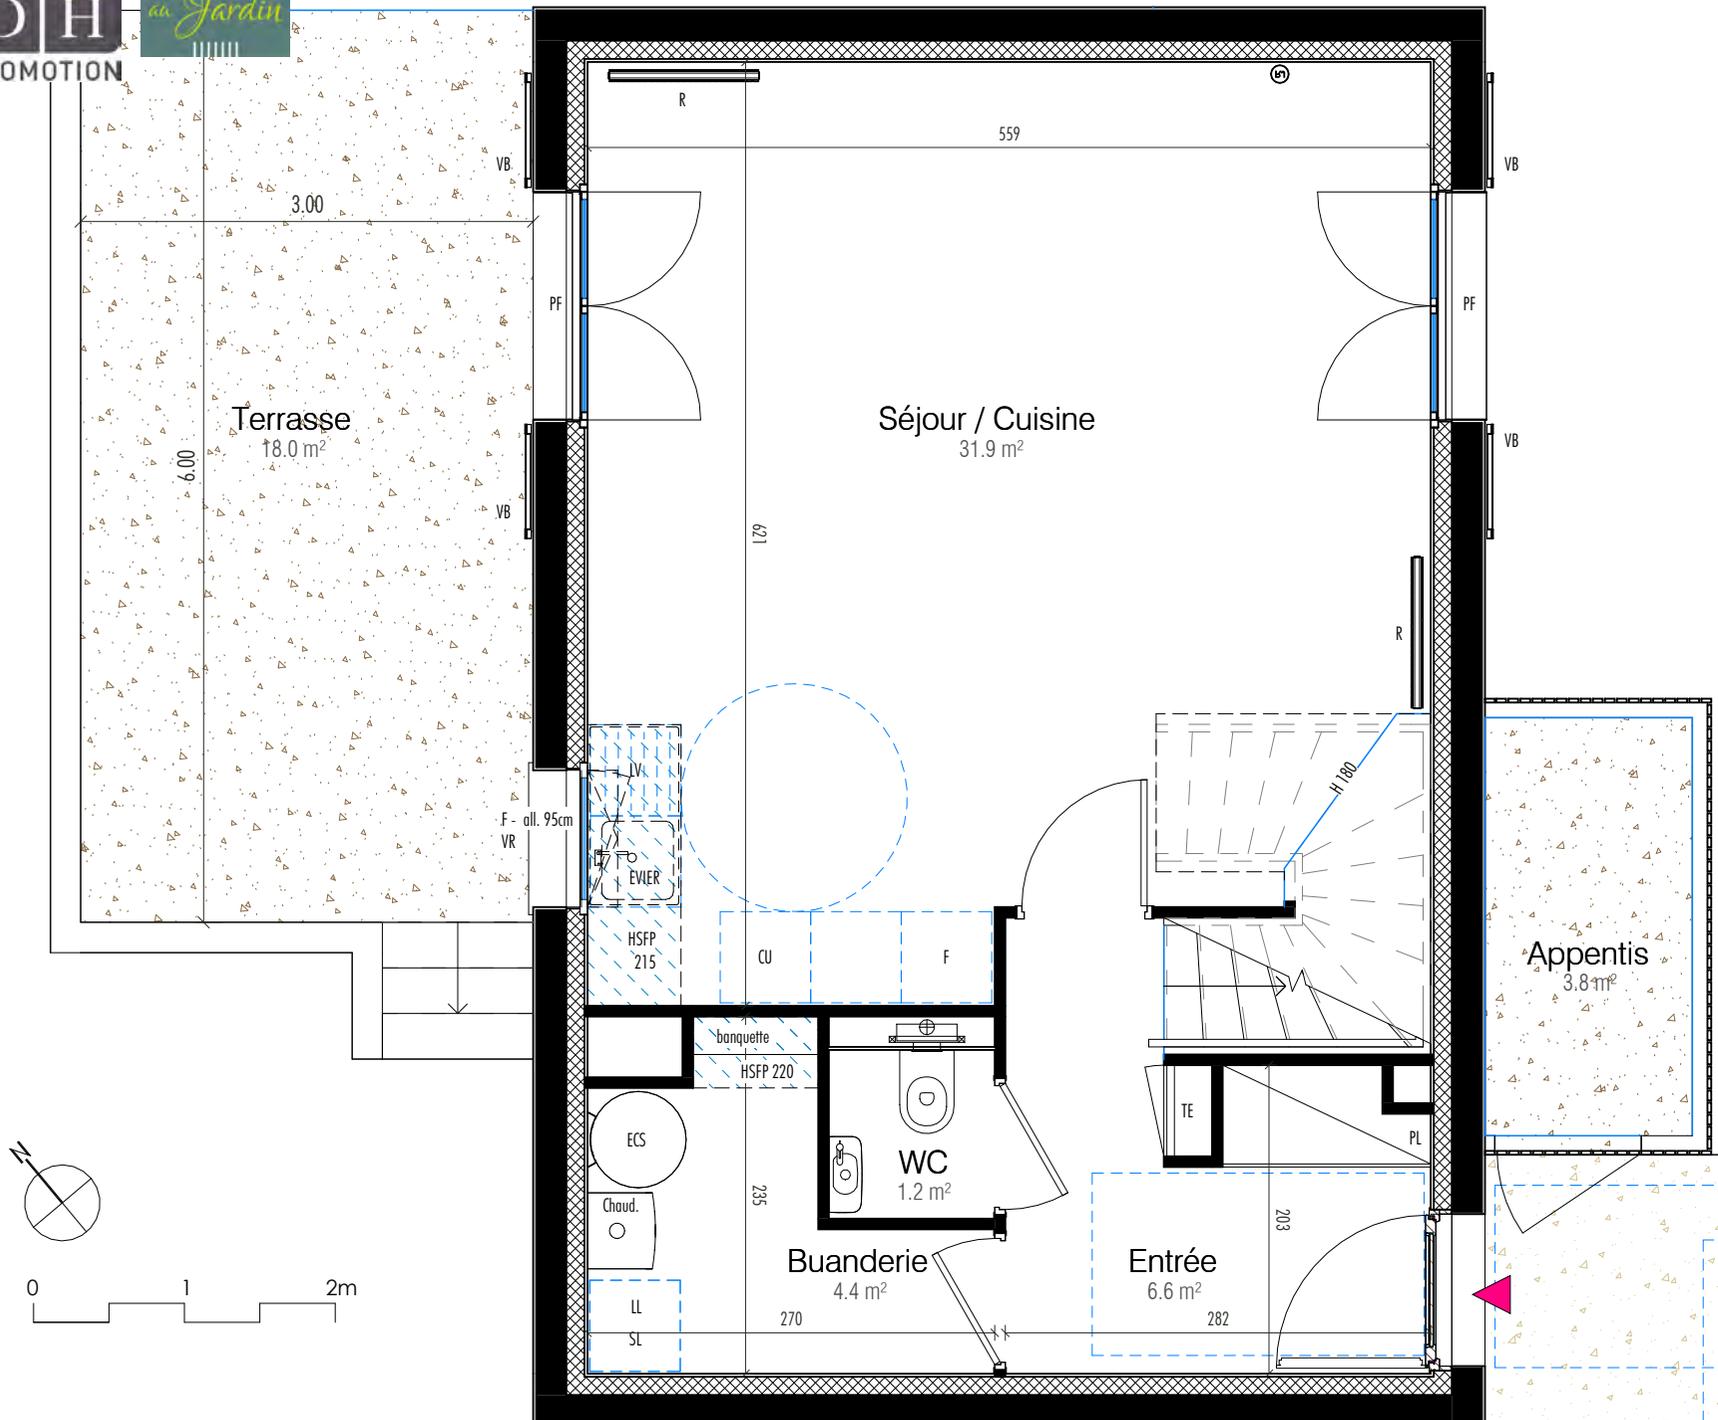

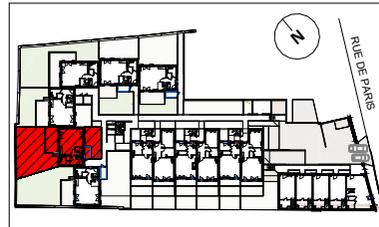

C2 - Réversibilité PMR

TABLEAU DES SURFACES


RDC		
	Séjour / Cuisine	31.9 m <sup>2</sup>
	Entrée	6.6 m <sup>2</sup>
	Buanderie	4.4 m <sup>2</sup>
	WC	1.2 m <sup>2</sup>
R+1		
	Chambre 1	11.4 m <sup>2</sup>
	Chambre 2	9.8 m <sup>2</sup>
	Chambre 3	10.1 m <sup>2</sup>
	SdB	5.5 m <sup>2</sup>
	Palier	4.5 m <sup>2</sup>
	WC	1.4 m <sup>2</sup>
COMBLE		
	Chambre 4	12.0 m <sup>2</sup>
	Dressing	5.0 m <sup>2</sup>
	Palier	3.2 m <sup>2</sup>
	SdE	3.0 m <sup>2</sup>
<b>TOTAL SURFACE HABITABLE</b>		<b>110.0 m<sup>2</sup></b>



ANNEXES		
	Appentis	3.8 m <sup>2</sup>
	Jardin Nord-Ouest	89.5 m <sup>2</sup>
	Jardin Sud-Est	23.0 m <sup>2</sup>
	Terrasse	18.0 m <sup>2</sup>
<b>TOTAL SURFACE ANNEXES</b>		<b>134.3 m<sup>2</sup></b>

**LÉGENDE**

TE : tableau électrique	LL : lave-linge
SS : sèche-serviettes	LV : lave-vaisselle
R : radiateur	SL : sèche-linge
CHAUD. : chaudière	CU : cuisinon
ECS : chauffe-eau	FR : réfrigérateur
⊕ : prise RJ 45	F : fenêtre sur allège
PL : placard	PF : porte-fenêtre
▨ : faux-plafond ou soffite	VB : volet battant - Vi : VB intérieur
	VR : volet roulant

**NOTA :**  
Les équipements de la cuisine en pointillés ne sont pas fournis, réalisés ou contractuels. Les côtes et surfaces sont données sous réserve des impératifs de construction et des tolérances d'exécution. Ce plan peut subir des modifications dues à des impératifs techniques

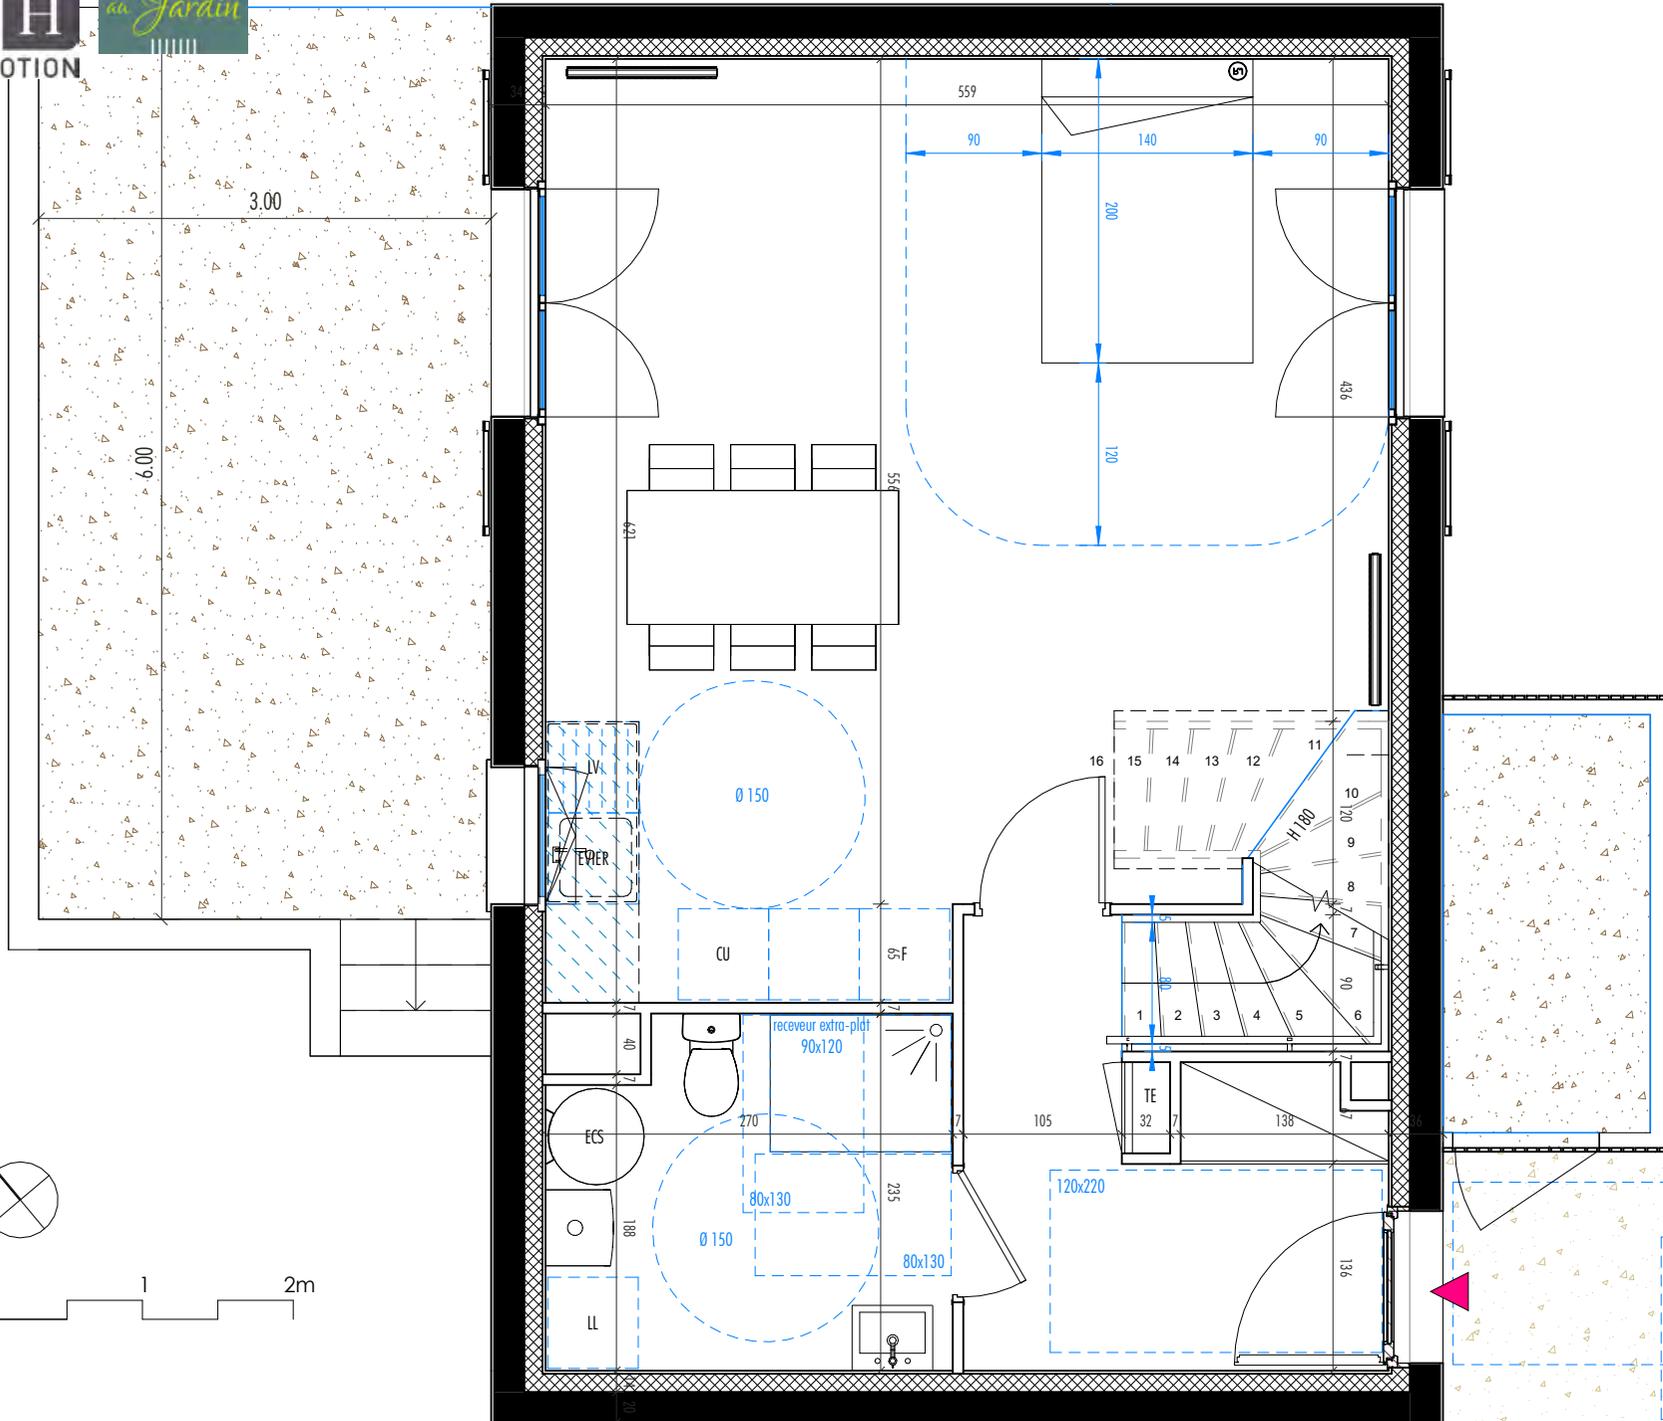

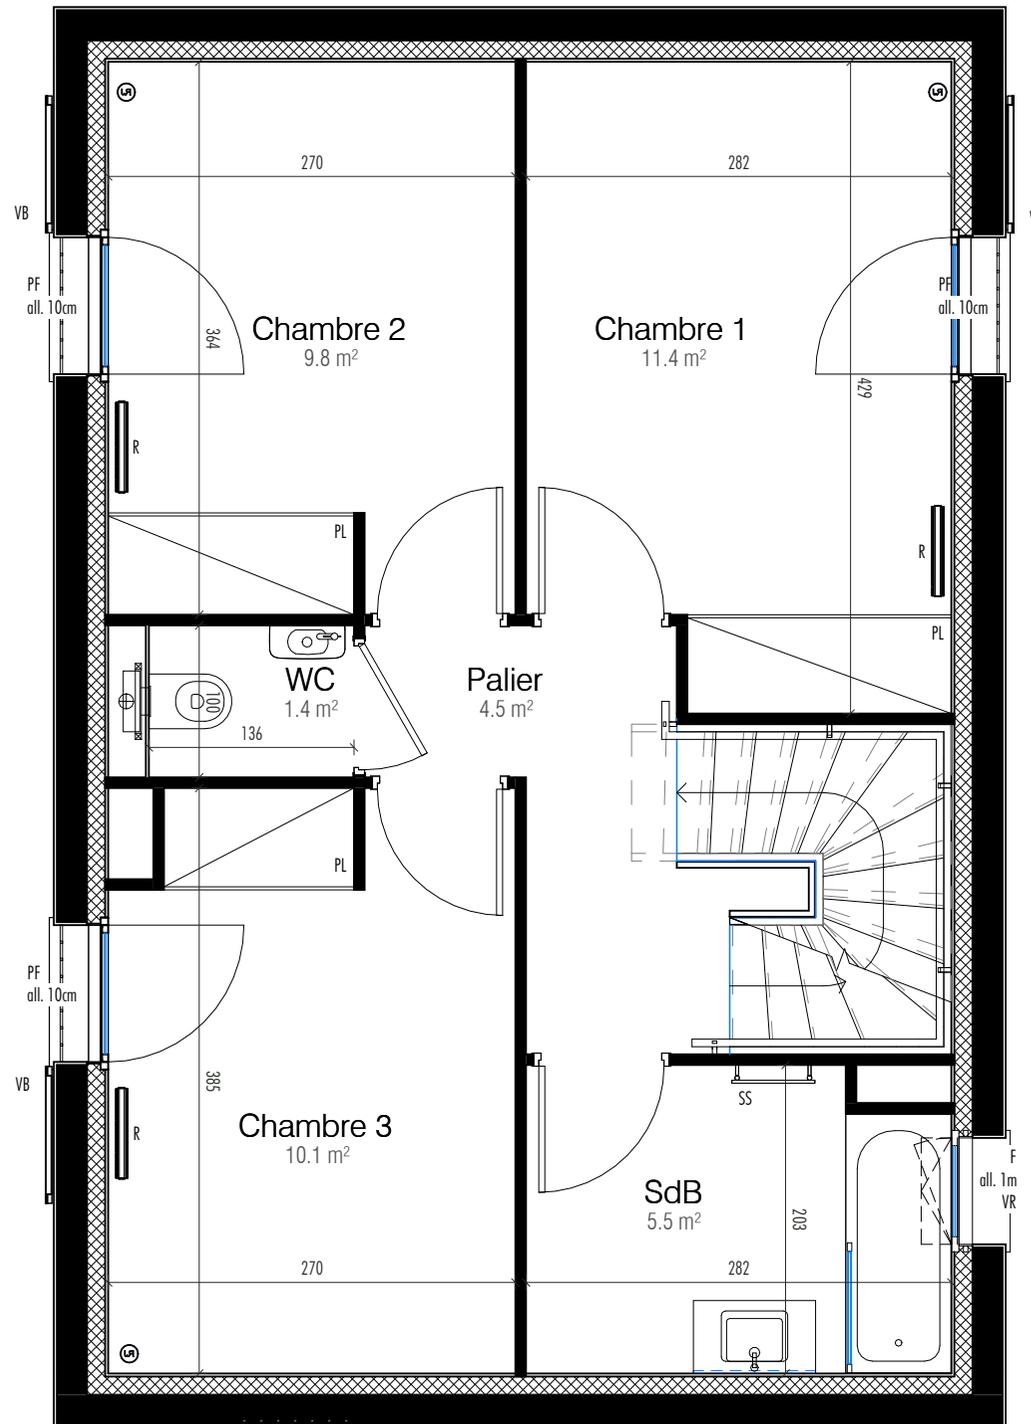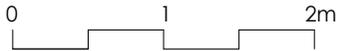

Résidence  
De l'Atelier au Jardin  
41-43 rue de Paris  
91570 - BIEVRES



MAISON C2 - Plan R+1



TABLEAU DES SURFACES

RDC	Séjour / Cuisine	31.9 m <sup>2</sup>
	Entrée	6.6 m <sup>2</sup>
	Buanderie	4.4 m <sup>2</sup>
	WC	1.2 m <sup>2</sup>
R+1	Chambre 1	11.4 m <sup>2</sup>
	Chambre 2	9.8 m <sup>2</sup>
	Chambre 3	10.1 m <sup>2</sup>
	SdB	5.5 m <sup>2</sup>
	Palier	4.5 m <sup>2</sup>
COMBLE	Chambre 4	12.0 m <sup>2</sup>
	Dressing	5.0 m <sup>2</sup>
	Palier	3.2 m <sup>2</sup>
	SdE	3.0 m <sup>2</sup>
<b>TOTAL SURFACE HABITABLE</b>		<b>110.0 m<sup>2</sup></b>


ANNEXES	Appentis	3.8 m <sup>2</sup>
	Jardin Nord-Ouest	89.5 m <sup>2</sup>
	Jardin Sud-Est	23.0 m <sup>2</sup>
	Terrasse	18.0 m <sup>2</sup>
<b>TOTAL SURFACE ANNEXES</b>		<b>134.3 m<sup>2</sup></b>

LÉGENDE	
TE : tableau électrique	LL : lave-linge
SS : sèche-serviettes	LV : lave-vaisselle
R : radiateur	SL : sèche-linge
CHAUD. : chaudière	CU : cuisson
ECS : chauffe-eau	FR : réfrigérateur
⊕ : prise RJ 45	F : fenêtre sur allège
PL : placard	PF : porte-fenêtre
▨ : faux-plafond ou soffite	VB : volet battant - Vi : VB intérieur
	VR : volet roulant

**NOTA :**  
Les équipements de la cuisine en pointillés ne sont pas fournis, réalisés ou contractuels. Les côtes et surfaces sont données sous réserve des impératifs de construction et des tolérances d'exécution. Ce plan peut subir des modifications dues à des impératifs techniques

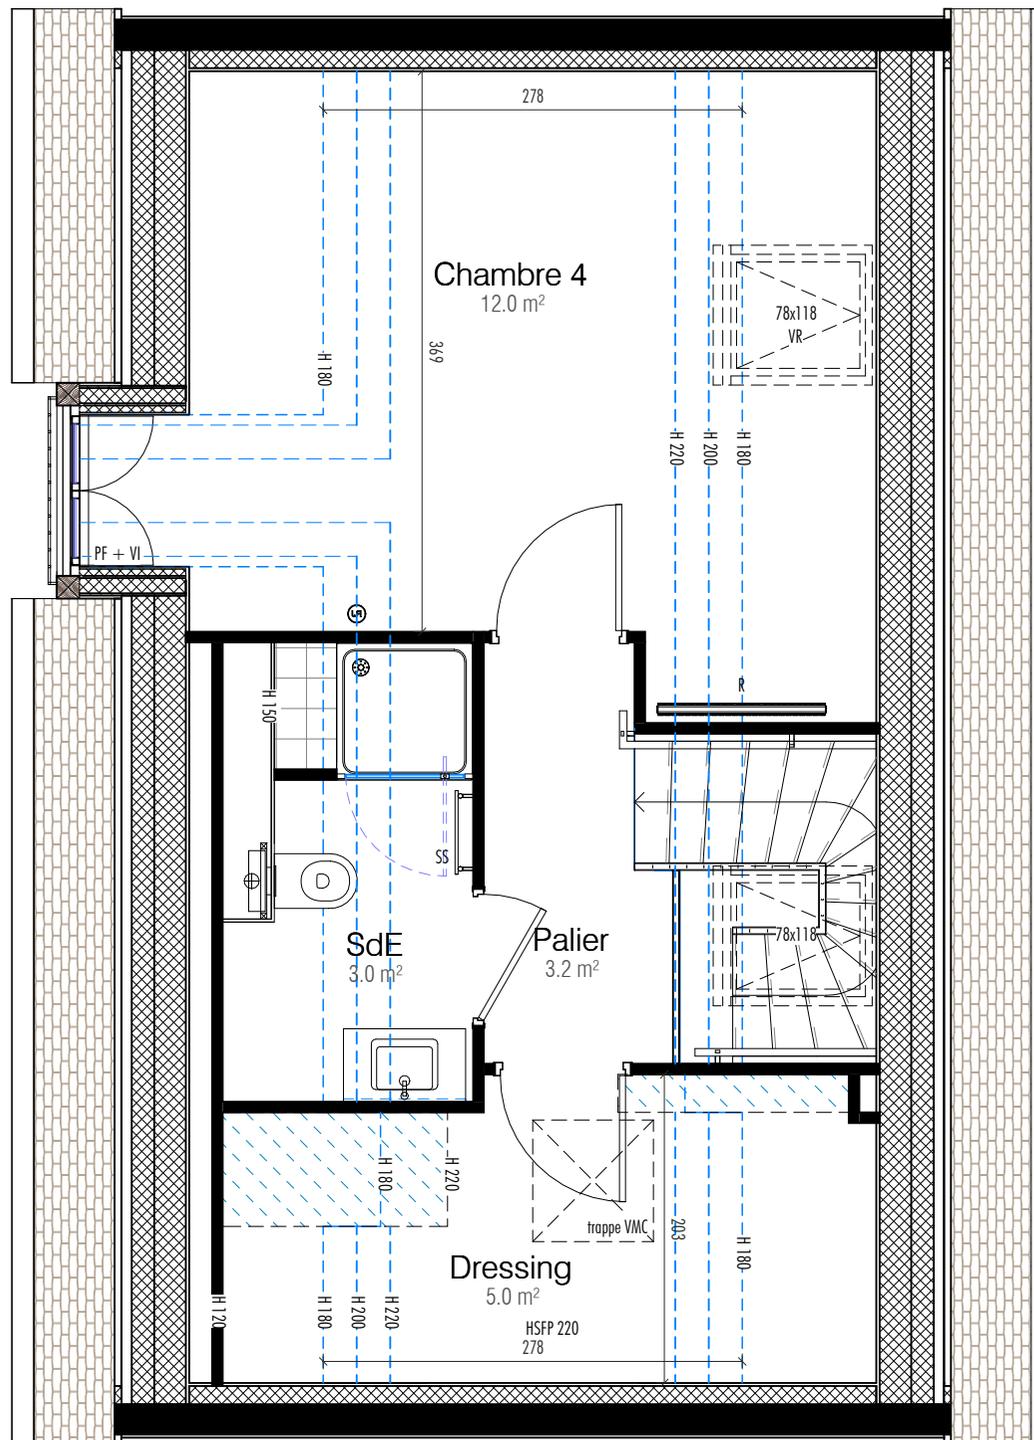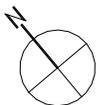

**Résidence  
De l'Atelier au Jardin**  
41-43 rue de Paris  
91570 - BIEVRES

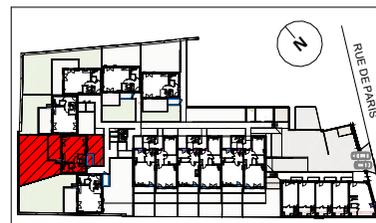

**MAISON C2 - Plan Combles**

TABLEAU DES SURFACES

RDC	Séjour / Cuisine	31.9 m <sup>2</sup>
	Entrée	6.6 m <sup>2</sup>
	Buanderie	4.4 m <sup>2</sup>
	WC	1.2 m <sup>2</sup>
R+1	Chambre 1	11.4 m <sup>2</sup>
	Chambre 2	9.8 m <sup>2</sup>
	Chambre 3	10.1 m <sup>2</sup>
	SdB	5.5 m <sup>2</sup>
	Palier	4.5 m <sup>2</sup>
	WC	1.4 m <sup>2</sup>
COMBLE	Chambre 4	12.0 m <sup>2</sup>
	Dressing	5.0 m <sup>2</sup>
	Palier	3.2 m <sup>2</sup>
	SdE	3.0 m <sup>2</sup>
<b>TOTAL SURFACE HABITABLE</b>		<b>110.0 m<sup>2</sup></b>

ANNEXES	Appentis	3.8 m <sup>2</sup>
	Jardin Nord-Ouest	89.5 m <sup>2</sup>
	Jardin Sud-Est	23.0 m <sup>2</sup>
	Terrasse	18.0 m <sup>2</sup>
<b>TOTAL SURFACE ANNEXES</b>		<b>134.3 m<sup>2</sup></b>

**LÉGENDE**

TE : tableau électrique	LL : lave-linge
SS : sèche-serviettes	LV : lave-vaisselle
R : radiateur	SL : sèche-linge
CHAUD. : chaudière	CU : cuisinon
ECS : chauffe-eau	FR : réfrigérateur
Ⓢ : prise RJ 45	F : fenêtre sur allège
PL : placard	PF : porte-fenêtre
▨ : faux-plafond ou soffite	VB : volet battant - Vi : VB intérieur
	VR : volet roulant

**NOTA :**  
Les équipements de la cuisine en pointillés ne sont pas fournis, réalisés ou contractuels. Les côtes et surfaces sont données sous réserve des impératifs de construction et des tolérances d'exécution. Ce plan peut subir des modifications dues à des impératifs techniques

