


Résidence
De l'Atelier au Jardin
41-43 rue de Paris
91570 - BIEVRES

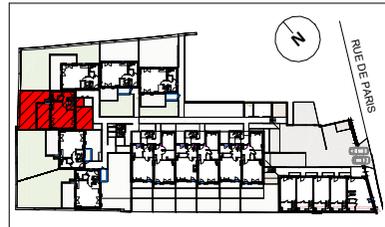

MAISON C3 - Extérieurs

TABLEAU DES SURFACES

		TABLEAU DES SURFACES
RDC	Entrée	6.6 m ²
	Séjour / Cuisine	31.9 m ²
	WC	1.2 m ²
	Buanderie	4.4 m ²
R+1	Palier	4.5 m ²
	Chambre 2	10.1 m ²
	Chambre 3	9.8 m ²
	Chambre 1	11.4 m ²
	SdB	5.5 m ²
	WC	1.4 m ²
COMBLE	Palier	3.2 m ²
	Chambre 4	12.0 m ²
	Dressing	5.0 m ²
	SdE	3.0 m ²
TOTAL SURFACE HABITABLE		110.0 m²

ANNEXES	Appentis	3.6 m ²
	Jardin Nord-Ouest	48.1 m ²
	Jardin Sud-Est	21.4 m ²
	Terrasse	18.6 m ²
TOTAL SURFACE ANNEXES		91.7 m²

LÉGENDE


TE : tableau électrique	LL : lave-linge
SS : sèche-serviettes	LV : lave-vaisselle
R : radiateur	SL : sèche-linge
CHAUD. : chaudière	CU : cuisson
ECS : chauffe-eau	FR : réfrigérateur
Ⓢ : prise RJ 45	F : fenêtre sur allège
PL : placard	PF : porte-fenêtre
▨ : faux-plafond ou soffite	VB : volet battant - Vi : VB intérieur
	VR : volet roulant

NOTA :
Les équipements de la cuisine en pointillés ne sont pas fournis, réalisés ou contractuels. Les côtes et surfaces sont données sous réserve des impératifs de construction et des tolérances d'exécution. Ce plan peut subir des modifications dues à des impératifs techniques



Résidence
De l'Atelier au Jardin

41-43 rue de Paris
91570 - BIEVRES

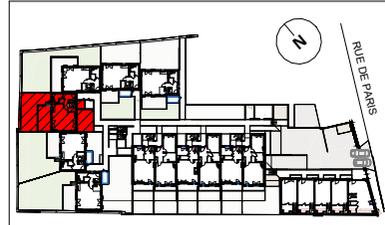

MAISON C3 - Plan RDC


TABLEAU DES SURFACES


TABLEAU DES SURFACES		
RDC	Entrée	6.6 m ²
	Séjour / Cuisine	31.9 m ²
	WC	1.2 m ²
	Buanderie	4.4 m ²
R+1	Palier	4.5 m ²
	Chambre 2	10.1 m ²
	Chambre 3	9.8 m ²
	Chambre 1	11.4 m ²
	SdB	5.5 m ²
	WC	1.4 m ²
COMBLE	Palier	3.2 m ²
	Chambre 4	12.0 m ²
	Dressing	5.0 m ²
	SdE	3.0 m ²
TOTAL SURFACE HABITABLE		110.0 m²

ANNEXES	Appentis	3.6 m ²
	Jardin Nord-Ouest	48.1 m ²
	Jardin Sud-Est	21.4 m ²
	Terrasse	18.6 m ²
TOTAL SURFACE ANNEXES		91.7 m²

LÉGENDE	
TE : tableau électrique	LL : lave-linge
SS : sèche-serviettes	LV : lave-vaisselle
R : radiateur	SL : sèche-linge
CHAUD. : chaudière	CU : cuisson
ECS : chauffe-eau	FR : réfrigérateur
Ⓢ : prise RJ 45	F : fenêtre sur allège
PL : placard	PF : porte-fenêtre
▨ : faux-plafond ou soffite	VB : volet battant - Vi : VB intérieur
	VR : volet roulant

NOTA :
Les équipements de la cuisine en pointillés ne sont pas fournis, réalisés ou contractuels. Les côtes et surfaces sont données sous réserve des impératifs de construction et des tolérances d'exécution. Ce plan peut subir des modifications dues à des impératifs techniques

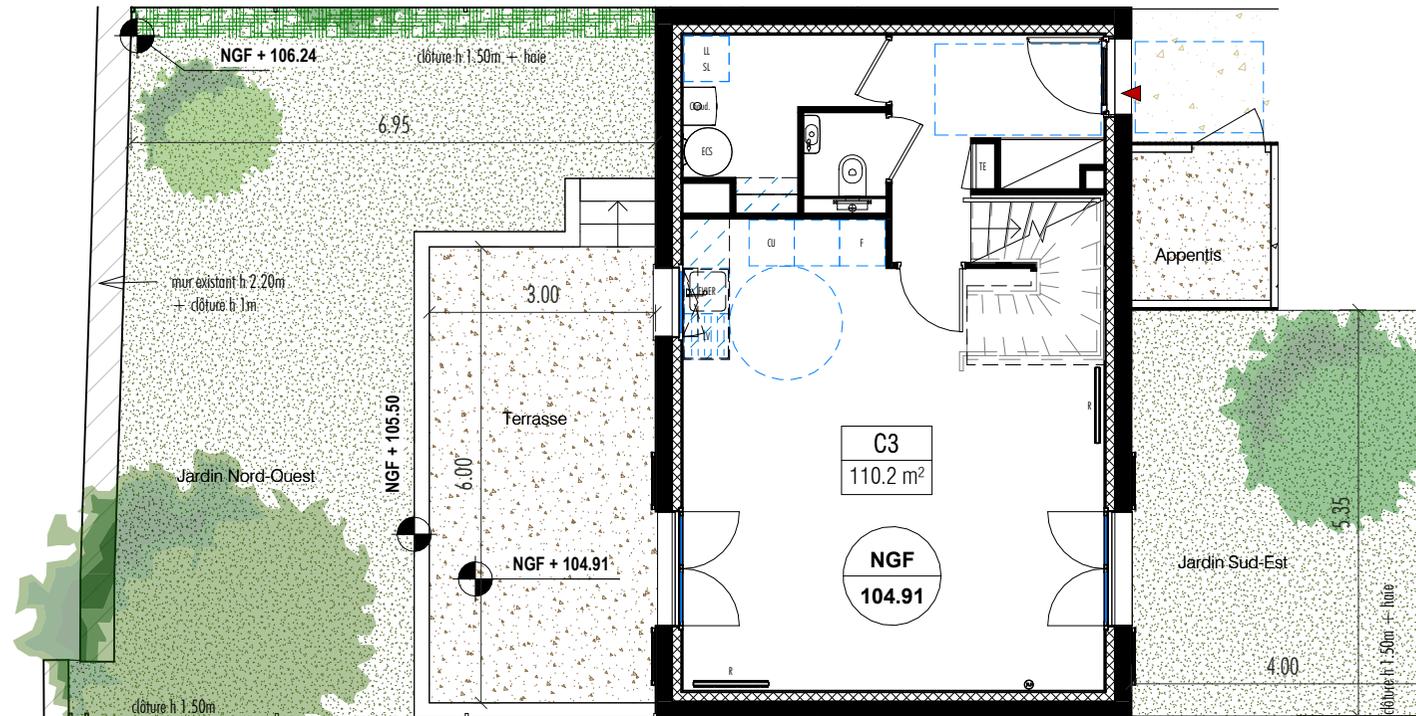

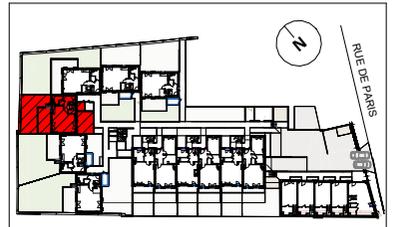

MAISON C3 - Plan RDC

TABLEAU DES SURFACES



RDC	Entrée	6.6 m ²
	Séjour / Cuisine	31.9 m ²
	WC	1.2 m ²
	Buanderie	4.4 m ²
R+1	Palier	4.5 m ²
	Chambre 2	10.1 m ²
	Chambre 3	9.8 m ²
	Chambre 1	11.4 m ²
	SdB	5.5 m ²
COMBLE	WC	1.4 m ²
	Palier	3.2 m ²
	Chambre 4	12.0 m ²
	Dressing	5.0 m ²
SdB	3.0 m ²	
TOTAL SURFACE HABITABLE		110.0 m ²

ANNEXES	Appentis	3.6 m ²
	Jardin Nord-Ouest	48.1 m ²
	Jardin Sud-Est	21.4 m ²
	Terrasse	18.6 m ²
TOTAL SURFACE ANNEXES		91.7 m ²

LÉGENDE

TE : tableau électrique	LL : lave-linge
SS : sèche-serviettes	LV : lave-vaisselle
R : radiateur	SL : sèche-linge
CHAUD. : chaudière	CU : cuisson
ECS : chauffe-eau	FR : réfrigérateur
Ⓢ : prise RJ 45	F : fenêtre sur allège
Ⓟ : placard	PF : porte-fenêtre
▨ : faux-plafond ou soffite	VB : volet battant - Vi : VB intérieur
	VR : volet roulant

NOTA :
Les équipements de la cuisine en pointillés ne sont pas fournis, réalisés ou contractuels. Les côtes et surfaces sont données sous réserve des impératifs de construction et des tolérances d'exécution. Ce plan peut subir des modifications dues à des impératifs techniques

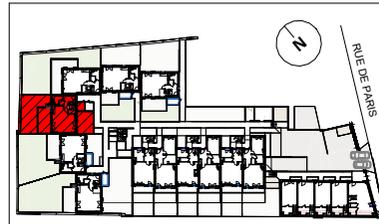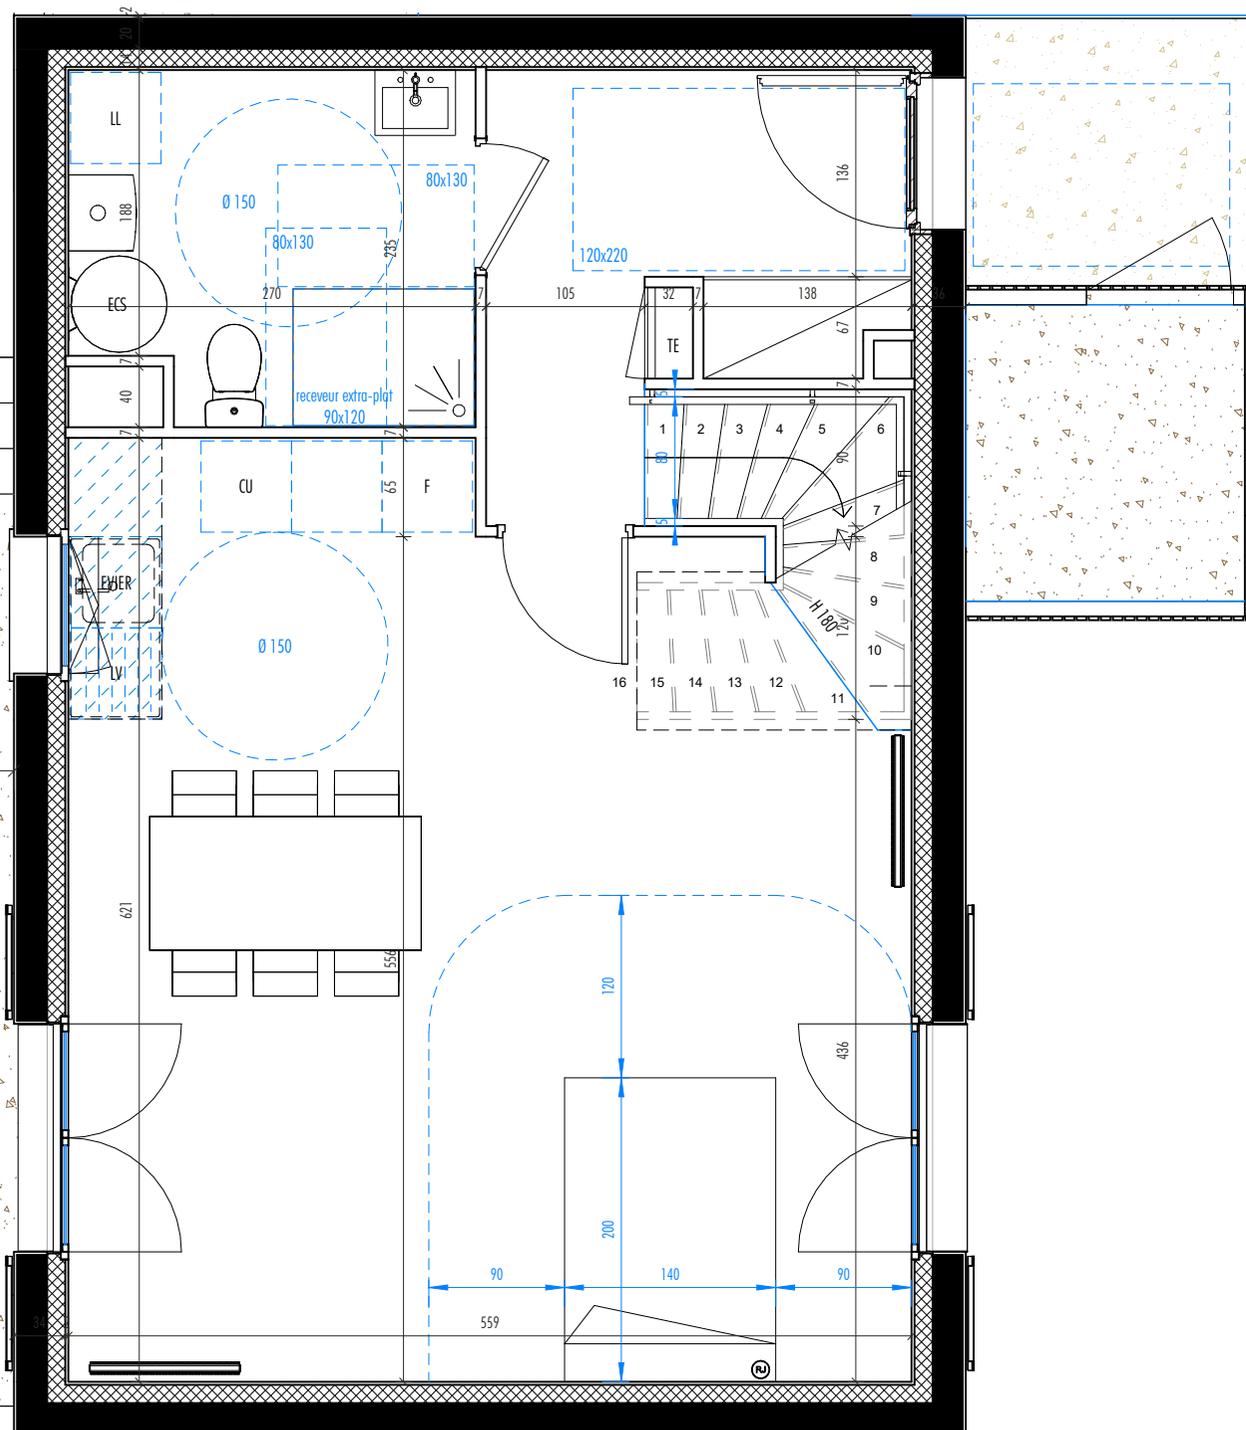

C3 - Réversibilité PMR



TABLEAU DES SURFACES

RDC	Entrée	6.6 m ²
	Séjour / Cuisine	31.9 m ²
	WC	1.2 m ²
	Buanderie	4.4 m ²
R+1	Palier	4.5 m ²
	Chambre 2	10.1 m ²
	Chambre 3	9.8 m ²
	Chambre 1	11.4 m ²
	SdB	5.5 m ²
	WC	1.4 m ²
COMBLE	Palier	3.2 m ²
	Chambre 4	12.0 m ²
	Dressing	5.0 m ²
	SdB	3.0 m ²
TOTAL SURFACE HABITABLE		110.0 m ²


ANNEXES	Appentis	3.6 m ²
	Jardin Nord-Ouest	48.1 m ²
	Jardin Sud-Est	21.4 m ²
	Terrasse	18.6 m ²
TOTAL SURFACE ANNEXES		91.7 m ²

LÉGENDE	
TE : tableau électrique	LL : lave-linge
SS : sèche-serviettes	LV : lave-vaisselle
R : radiateur	SL : sèche-linge
CHAUD. : chaudière	CU : cuisson
ECS : chauffe-eau	FR : réfrigérateur
Ⓢ : prise RJ 45	F : fenêtre sur allège
PL : placard	PF : porte-fenêtre
▨ : faux-plafond ou soffite	VB : volet battant - Vi : VB intérieur
	VR : volet roulant

NOTA :
Les équipements de la cuisine en pointillés ne sont pas fournis, réalisés ou contractuels. Les côtes et surfaces sont données sous réserve des impératifs de construction et des tolérances d'exécution. Ce plan peut subir des modifications dues à des impératifs techniques

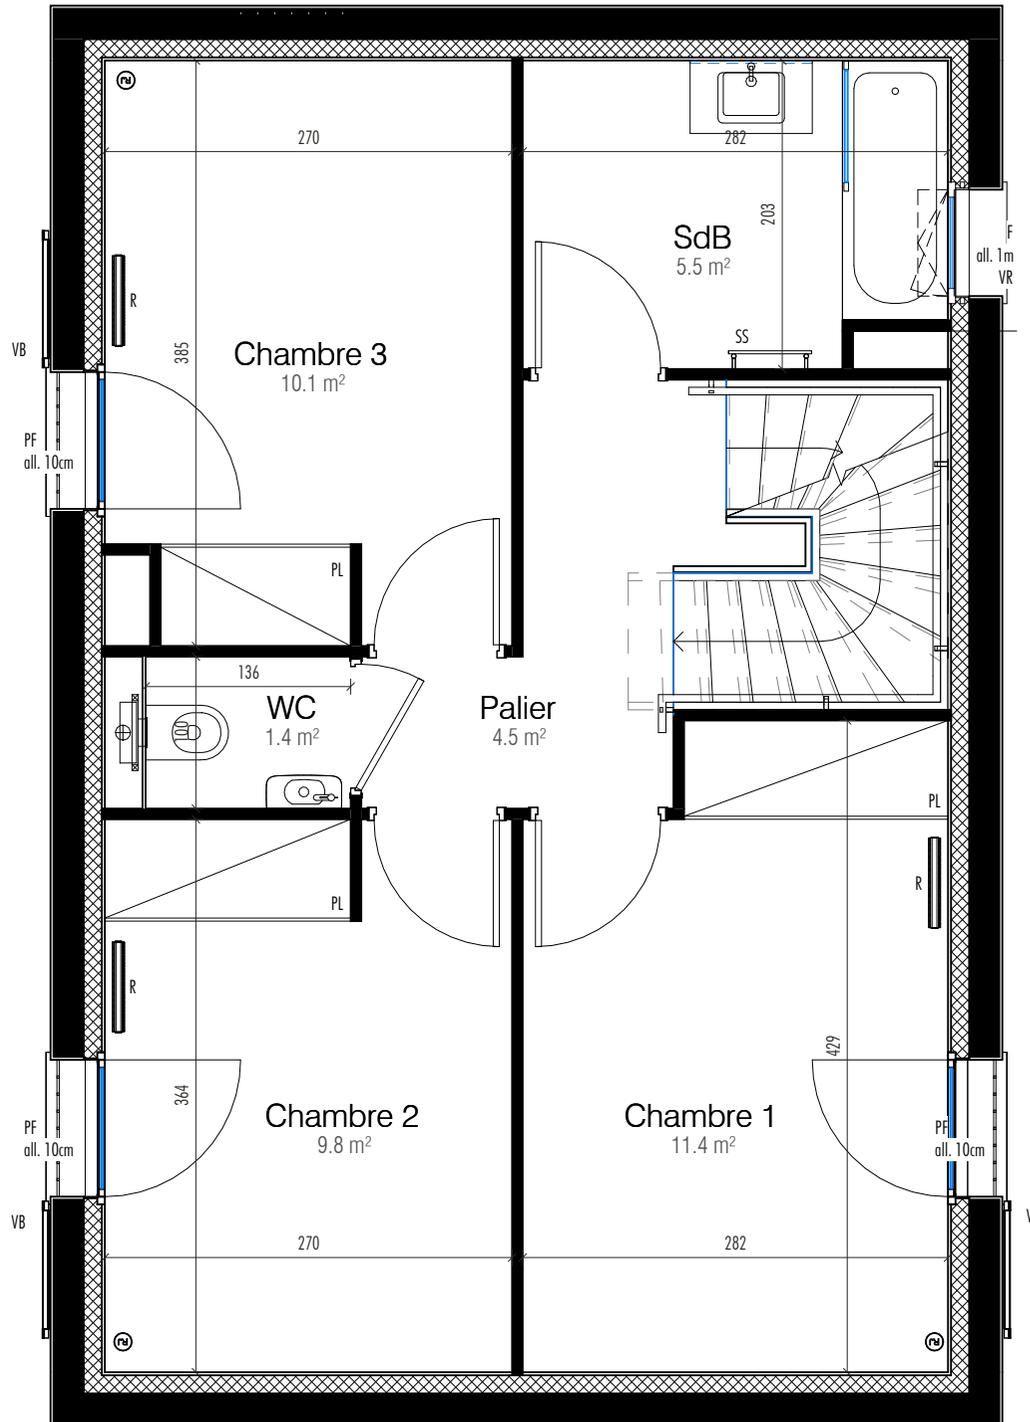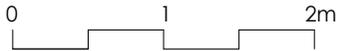

Résidence
 De l'Atelier au Jardin
 41-43 rue de Paris
 91570 - BIEVRES

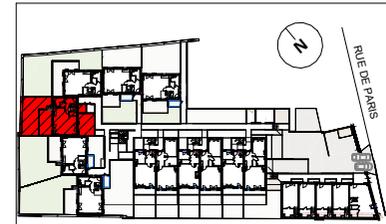

MAISON C3 - Plan R+1


TABLEAU DES SURFACES

RDC	Entrée	6.6 m ²
	Séjour / Cuisine	31.9 m ²
	WC	1.2 m ²
	Buanderie	4.4 m ²
R+1	Palier	4.5 m ²
	Chambre 2	10.1 m ²
	Chambre 3	9.8 m ²
	Chambre 1	11.4 m ²
	SdB	5.5 m ²
	WC	1.4 m ²
COMBLE	Palier	3.2 m ²
	Chambre 4	12.0 m ²
	Dressing	5.0 m ²
	SdE	3.0 m ²
TOTAL SURFACE HABITABLE		110.0 m²

ANNEXES	Appentis	3.6 m ²
	Jardin Nord-Ouest	48.1 m ²
	Jardin Sud-Est	21.4 m ²
	Terrasse	18.6 m ²
TOTAL SURFACE ANNEXES		91.7 m²


LÉGENDE	
TE : tableau électrique	LL : lave-linge
SS : sèche-serviettes	LV : lave-vaisselle
R : radiateur	SL : sèche-linge
CHAUD. : chaudière	CU : cuisson
ECS : chauffe-eau	FR : réfrigérateur
Ⓢ : prise RJ 45	F : fenêtre sur allège
PL : placard	PF : porte-fenêtre
▨ : faux-plafond ou soffite	VB : volet battant - Vi : VB intérieur
	VR : volet roulant

NOTA :
 Les équipements de la cuisine en pointillés ne sont pas fournis, réalisés ou contractuels. Les côtes et surfaces sont données sous réserve des impératifs de construction et des tolérances d'exécution. Ce plan peut subir des modifications dues à des impératifs techniques

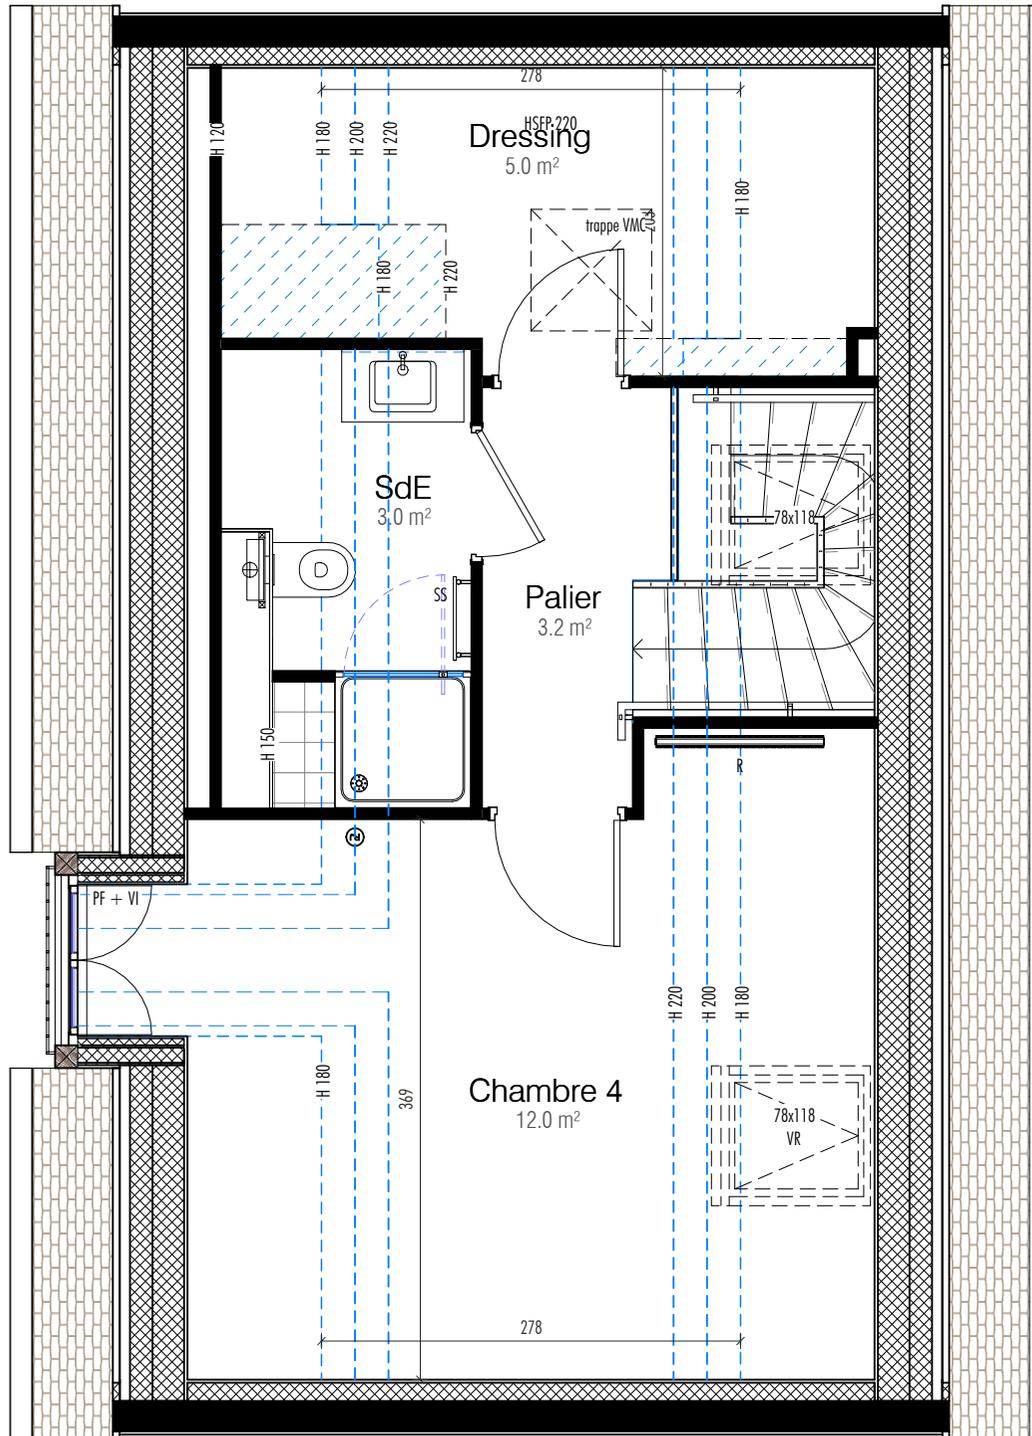

Résidence De l'Atelier au Jardin

41-43 rue de Paris
91570 - BIEVRES

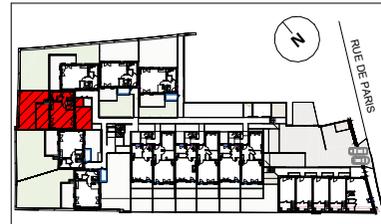

MAISON C3 - Plan Combles



TABLEAU DES SURFACES

RDC	Entrée	6.6 m ²
	Séjour / Cuisine	31.9 m ²
	WC	1.2 m ²
	Buanderie	4.4 m ²
R+1	Palier	4.5 m ²
	Chambre 2	10.1 m ²
	Chambre 3	9.8 m ²
	Chambre 1	11.4 m ²
	SdB	5.5 m ²
	WC	1.4 m ²
COMBLE	Palier	3.2 m ²
	Chambre 4	12.0 m ²
	Dressing	5.0 m ²
	SdE	3.0 m ²
TOTAL SURFACE HABITABLE		110.0 m²

ANNEXES	Appentis	3.6 m ²
	Jardin Nord-Ouest	48.1 m ²
	Jardin Sud-Est	21.4 m ²
	Terrasse	18.6 m ²
TOTAL SURFACE ANNEXES		91.7 m²

LÉGENDE	
TE : tableau électrique	LL : lave-linge
SS : sèche-serviettes	LV : lave-vaisselle
R : radiateur	SL : sèche-linge
CHAUD. : chaudière	CU : cuisson
ECS : chauffe-eau	FR : réfrigérateur
Ⓢ : prise RJ 45	F : fenêtre sur allège
PL : placard	PF : porte-fenêtre
faux-plafond ou soffite	VB : volet battant - Vi : VB intérieur
	VR : volet roulant

NOTA :
Les équipements de la cuisine en pointillés ne sont pas fournis, réalisés ou contractuels. Les côtes et surfaces sont données sous réserve des impératifs de construction et des tolérances d'exécution. Ce plan peut subir des modifications dues à des impératifs techniques

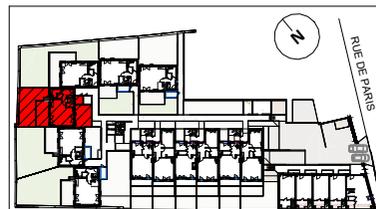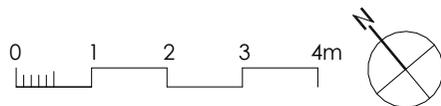


MAISON C3 - Plans Niveaux


TABLEAU DES SURFACES

TABLEAU DES SURFACES		
RDC	Entrée	6.6 m ²
	Séjour / Cuisine	31.9 m ²
	WC	1.2 m ²
	Buanderie	4.4 m ²
R+1	Palier	4.5 m ²
	Chambre 2	10.1 m ²
	Chambre 3	9.8 m ²
	Chambre 1	11.4 m ²
	SdB	5.5 m ²
COMBLE	WC	1.4 m ²
	Palier	3.2 m ²
	Chambre 4	12.0 m ²
TOTAL SURFACE HABITABLE		110.0 m ²


ANNEXES	Appentis	3.6 m ²
	Jardin Nord-Ouest	48.1 m ²
	Jardin Sud-Est	21.4 m ²
Terrasse		18.6 m ²
TOTAL SURFACE ANNEXES		91.7 m ²

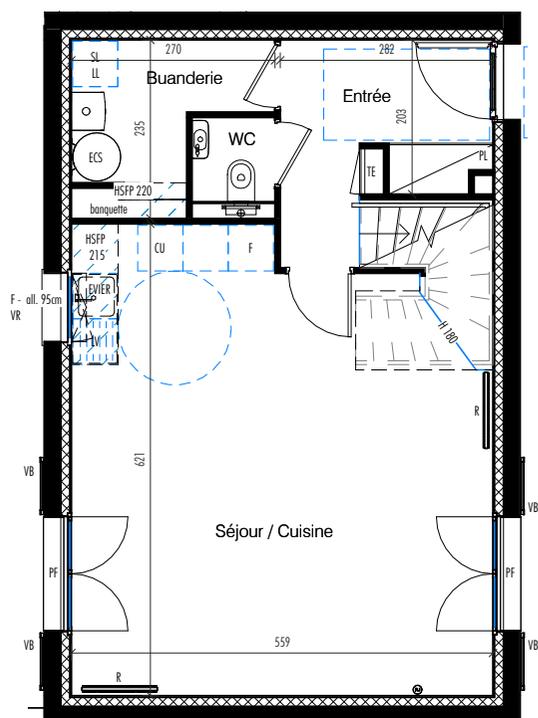

RDC

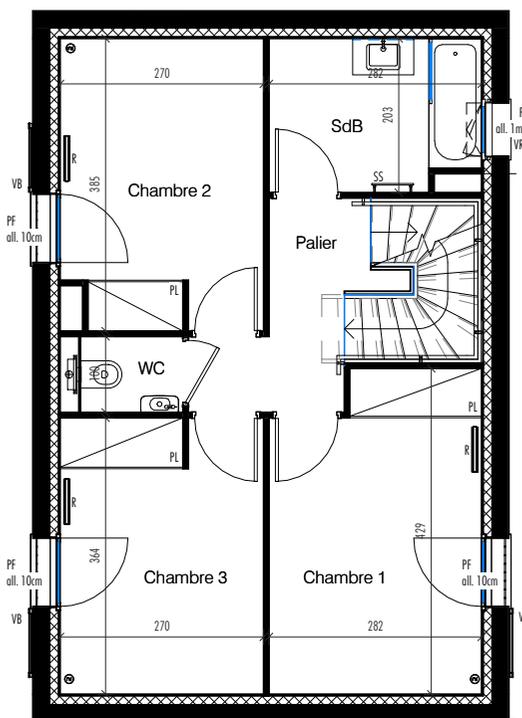

R+1

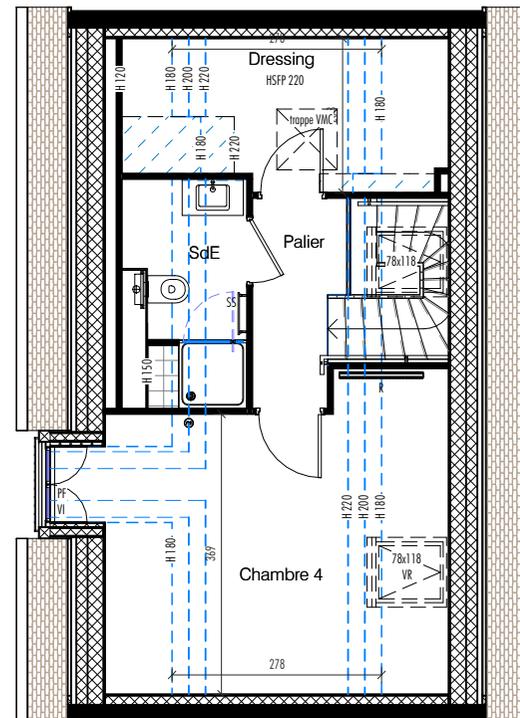

COMBLES

LÉGENDE

TE : tableau électrique	LL : lave-linge
SS : sèche-serviettes	LV : lave-vaisselle
R : radiateur	SL : sèche-linge
CHAUD. : chaudière	CU : cuisson
ECS : chauffe-eau	FR : réfrigérateur
⊕ : prise RJ 45	F : fenêtre sur allège
PL : placard	PF : porte-fenêtre
▨ : faux-plafond ou soffite	VB : volet battant - Vi : VB intérieur
	VR : volet roulant

NOTA :
Les équipements de la cuisine en pointillés ne sont pas fournis, réalisés ou contractuels. Les côtes et surfaces sont données sous réserve des impératifs de construction et des tolérances d'exécution. Ce plan peut subir des modifications dues à des impératifs techniques