
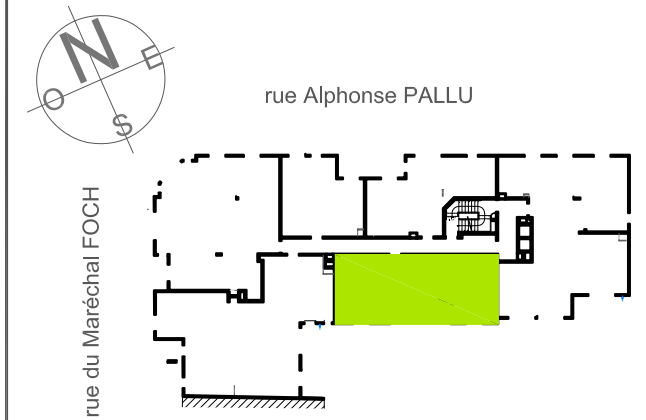


Construction de 23 logements collectifs  
et 1 local commercial

28 rue du Maréchal FOCH -33-35 rue Alphonse PALLU  
78 110 LE VESINET


A21-3P

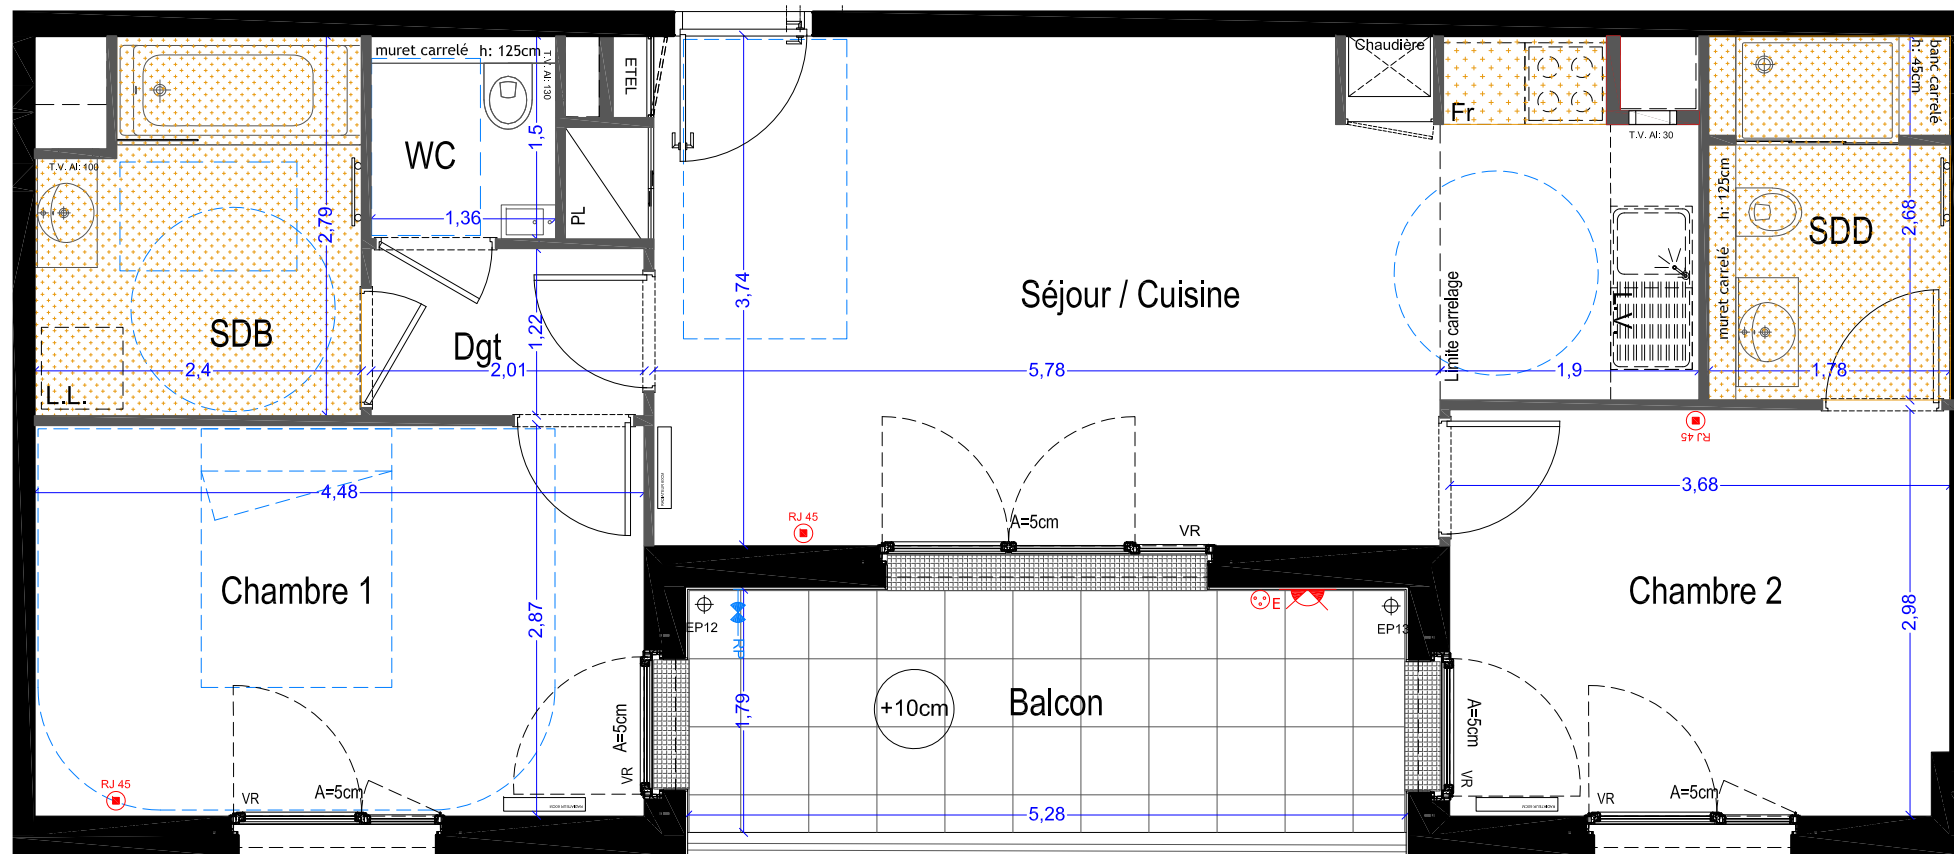

APPARTEMENT	TYPE	NIVEAU
A21	3P	R+2

**TABLEAU DES SURFACES**

Séjour/Cuisine	26.70 m <sup>2</sup>
Chambre 1	12.85 m <sup>2</sup>
Chambre 2	10.90 m <sup>2</sup>
Dgt	2.45 m <sup>2</sup>
SDB	6.15 m <sup>2</sup>
WC	2.00 m <sup>2</sup>
SDD	4.70 m <sup>2</sup>
<b>Surface Habitable</b>	<b>65.75 m<sup>2</sup></b>
Balcon	9.40 m <sup>2</sup>
<b>Total extérieur</b>	<b>9.40 m<sup>2</sup></b>

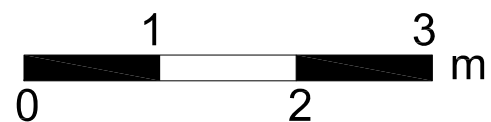

- PL Placard
- ETEL Tableau électrique
- VR Volet Roulant
- Applique lumineuse
- ⊕ E PC extérieure
- RP Robinet de puisage
- Faux plafond (HSFP=2.50m) ou soffite