



A22-5P

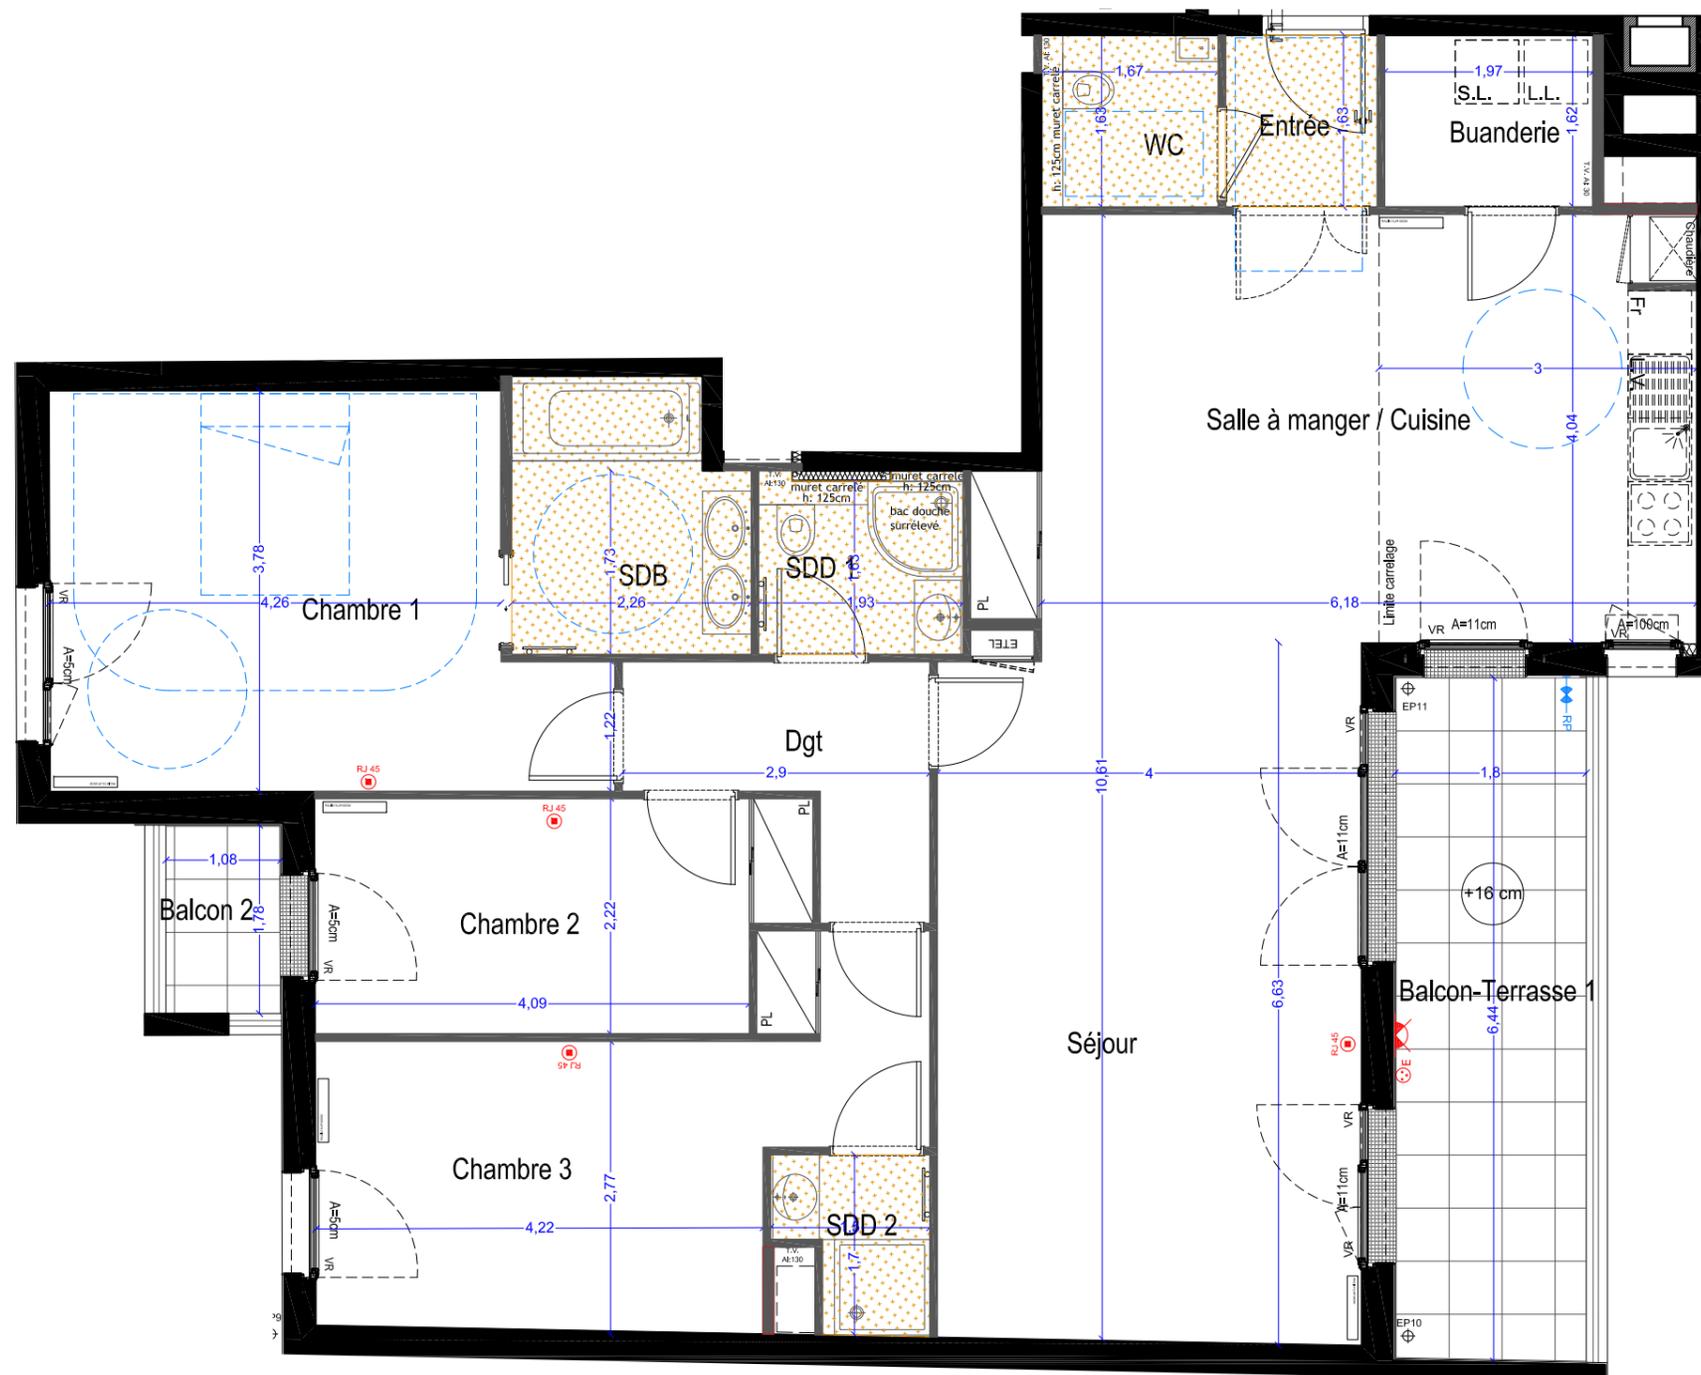

- PL Placard
- E.TEL. Tableau électrique
- VR Volet Roulant
- Applique lumineuse
- PC extérieure
- RP Robinet de puisage
- Faux plafond (HSFP=2.50m) ou soffite

Construction de 23 logements collectifs  
et 1 local commercial

28 rue du Maréchal FOCH -33-35 rue Alphonse PALLU  
78 110 LE VESINET

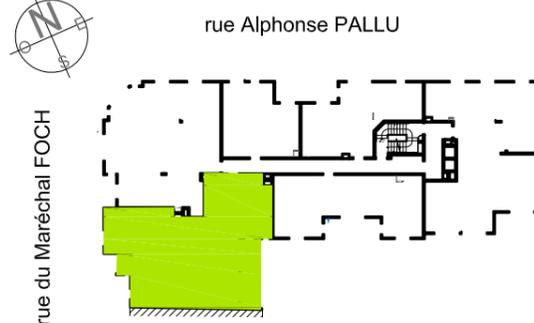

APPARTEMENT	TYPE	NIVEAU
A22	5P	R+2

**TABLEAU DES SURFACES**

Entrée	2.30 m <sup>2</sup>
WC	2.70 m <sup>2</sup>
Buanderie	3.15 m <sup>2</sup>
Salle à M./Cuisine	25.85 m <sup>2</sup>
Séjour	26.15 m <sup>2</sup>
Dgt	4.80 m <sup>2</sup>
SDD 1	3.25 m <sup>2</sup>
Chambre 1	17.35 m <sup>2</sup>
SDB	5.50 m <sup>2</sup>
Chambre 2	9.75 m <sup>2</sup>
Chambre 3	14.70 m <sup>2</sup>
SDD 2	2.10 m <sup>2</sup>
<b>Surface Habitable</b>	<b>117.60 m<sup>2</sup></b>
Balcon-Terrasse 1	11.60 m <sup>2</sup>
Balcon 2	1.90 m <sup>2</sup>
<b>Total extérieur</b>	<b>13.50 m<sup>2</sup></b>