

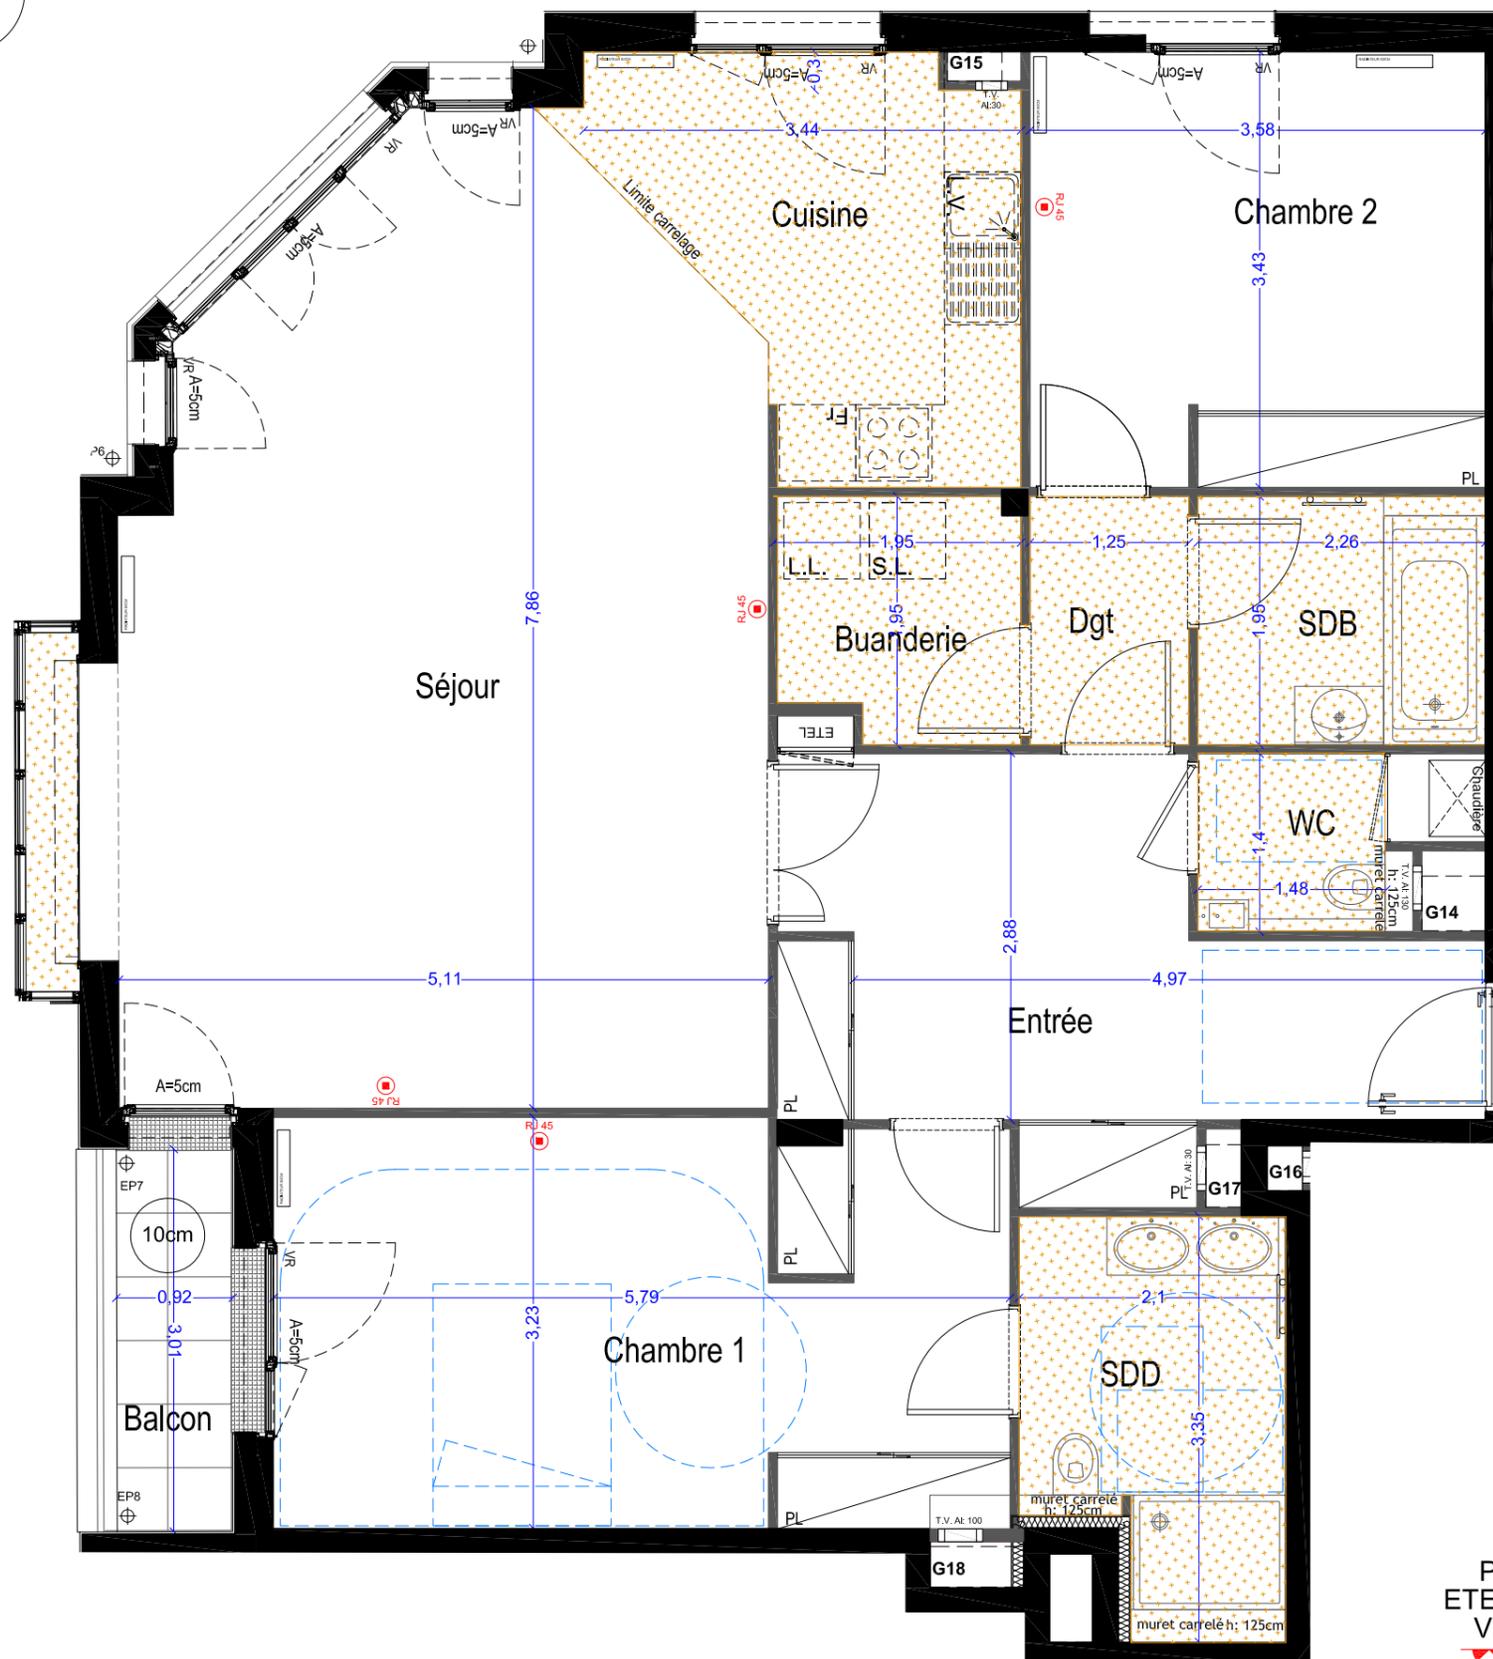


Construction de 23 logements collectifs et 1 local commercial

28 rue du Maréchal FOCH -33-35 rue Alphonse PALLU
78 110 LE VESINET

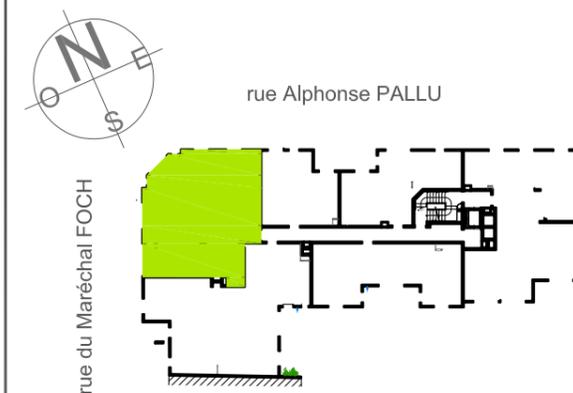

← A23-3P

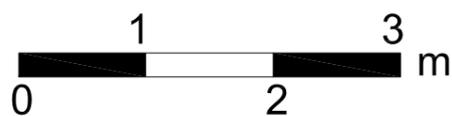

- PL Placard
- E.TEL Tableau électrique
- VR Volet Roulant
- Aplique lumineuse
- PC extérieure
- RP Robinet de puisage
- Faux plafond (HSFP=2.50m) ou soffite

APPARTEMENT	TYPE	NIVEAU
A23	3P	R+2

TABLEAU DES SURFACES

Entrée	13.50 m ²
Séjour	36.10 m ²
Cuisine	9.15 m ²
Chambre 1	18.30 m ²
SDD	6.10 m ²
WC	2.20 m ²
Dgt	2.40 m ²
Buanderie	3.50 m ²
Chambre 2	12.25 m ²
SDB	4.40 m ²
Surface Habitable	107.90 m²
Balcon	2.70 m ²
Total extérieur	2.70 m²