

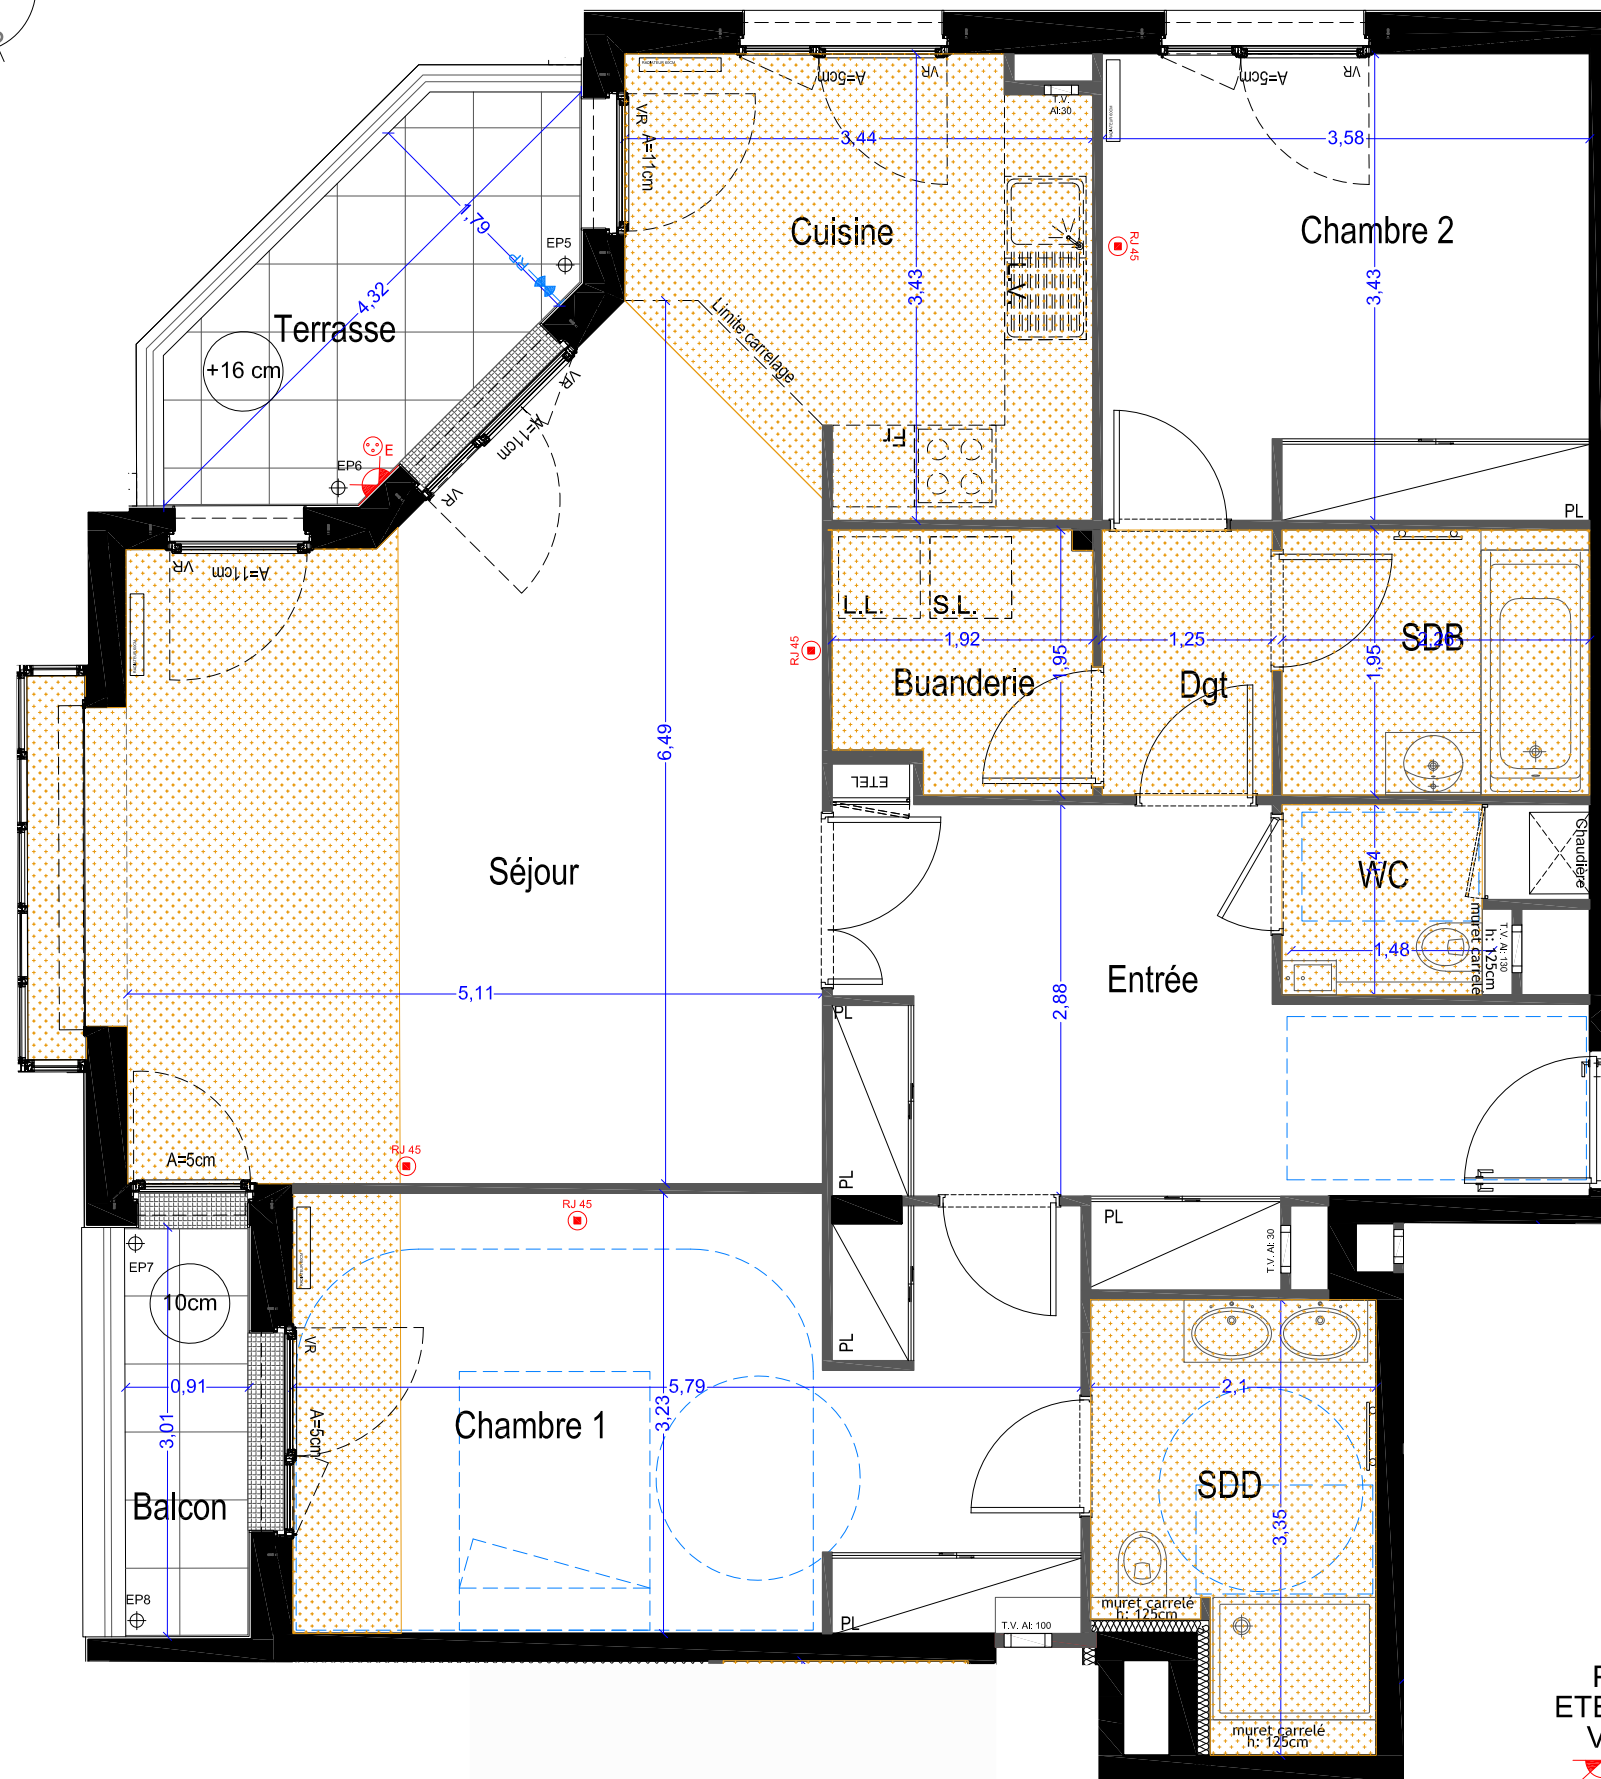


Construction de 23 logements collectifs
et 1 local commercial

28 rue du Maréchal FOCH -33-35 rue Alphonse PALLU
78 110 LE VESINET

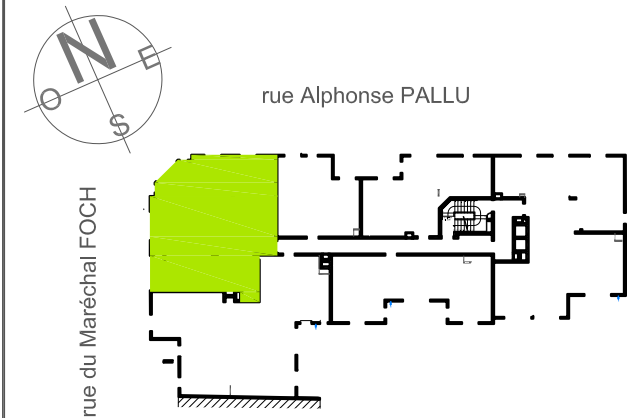

◀ A33-3P

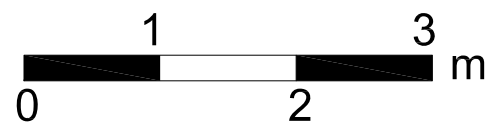

- PL Placard
- ETEL Tableau électrique
- VR Volet Roulant
- Applique lumineuse
- ⊙ E PC extérieure
- RP Robinet de puisage
- Faux plafond (HSFP=2.50m) ou soffite

APPARTEMENT	TYPE	NIVEAU
A33	3P	R+3

TABLEAU DES SURFACES

Entrée	13.50 m ²
Séjour	28.75 m ²
Cuisine	9.60 m ²
Chambre 1	18.30 m ²
SDD	6.10 m ²
Chambre 2	12.20 m ²
Dgt	2.40 m ²
SDB	4.40 m ²
Buanderie	3.45 m ²
WC	2.20 m ²
Surface Habitable	100.90 m²
Balcon	2.70 m ²
Terrasse	6.05 m ²
Total extérieur	8.75 m²