
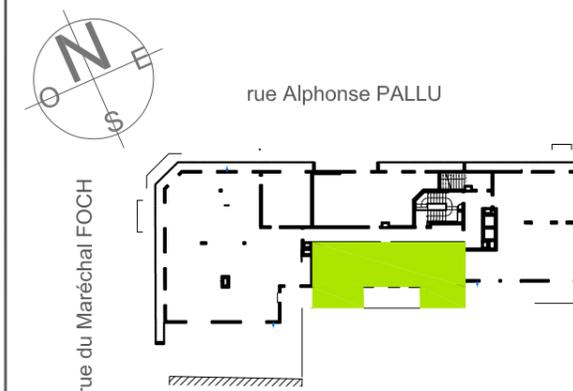


Construction de 23 logements collectifs et 1 local commercial

28 rue du Maréchal FOCH -33-35 rue Alphonse PALLU
78 110 LE VESINET

A41-2P

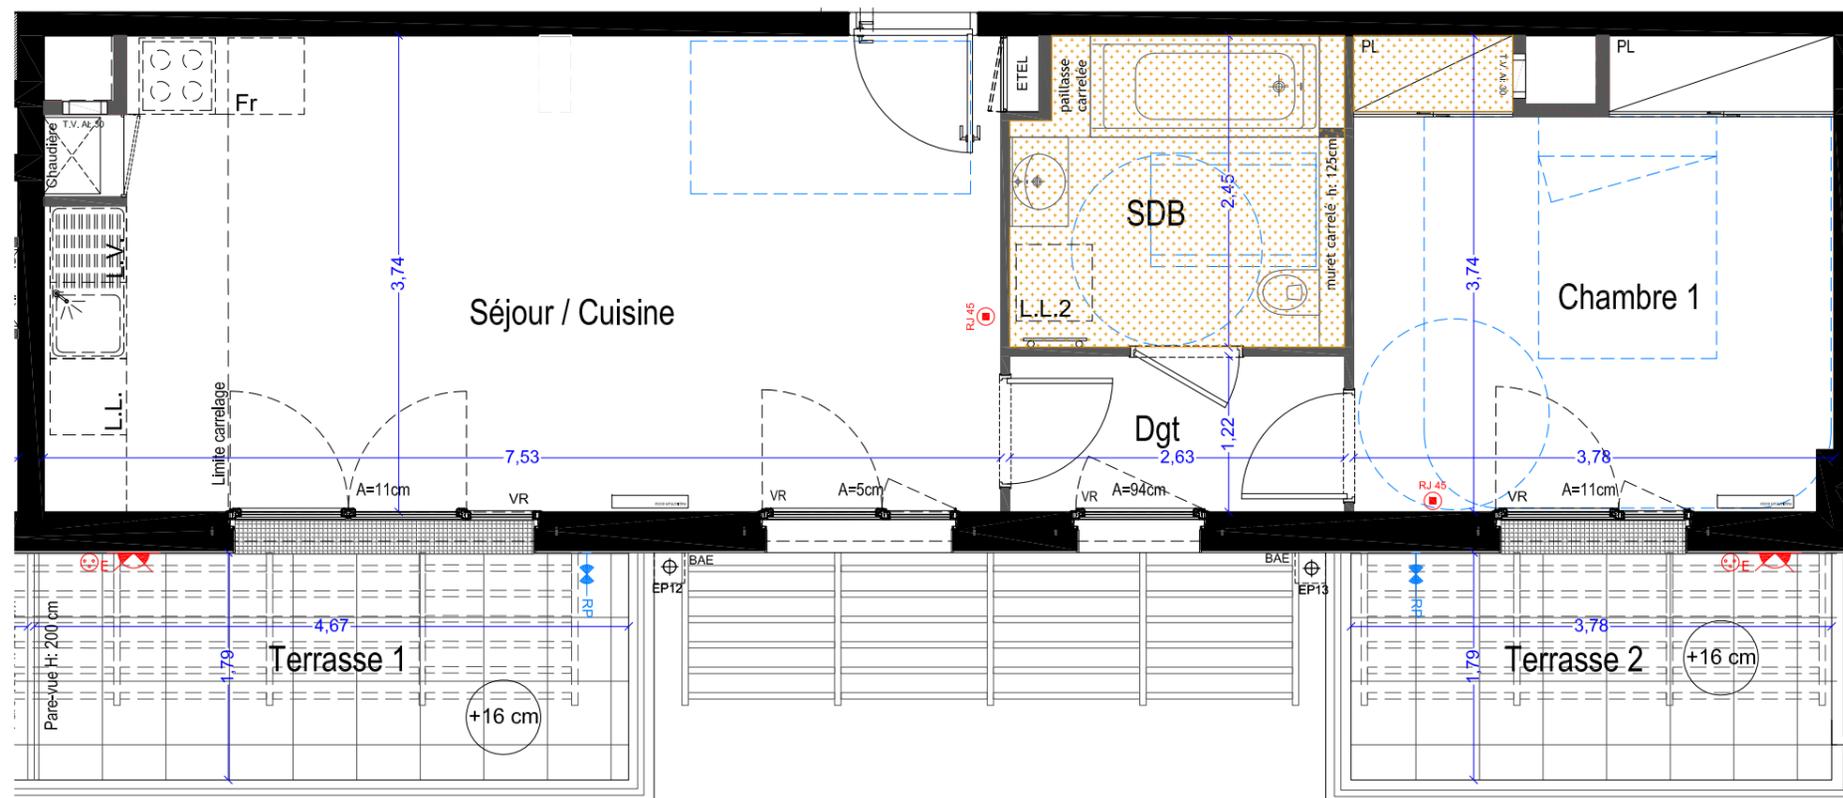

APPARTEMENT	TYPE	NIVEAU
A41	2P	R+4

TABLEAU DES SURFACES

Séjour/Cuisine	27.70 m ²
Chambre 1	13.60 m ²
Dgt	3.20 m ²
SDB	6.20 m ²
Surface Habitable	50.70 m²
Terrasse 1	8.35 m ²
Terrasse 2	6.90 m ²
Total extérieur	15.25 m²



- PL Placard
- ETEL Tableau électrique
- VR Volet Roulant
- Applique lumineuse
- PC extérieure
- RP Robinet de puisage
- Faux plafond (HSFP=2.50m) ou soffite